



საკადასტრო გეგმა

საჯარო რეესტრის ეროვნული
სააგენტო

საკადასტრო კოდი: **57.07.66.601**

ნაკვეთის დანიშნულება:


სასოფლო-სამეურნეო(სახნავი)

განცხადების ნომერი: **882021740598**

ფართობი:

65854 კვ.მ (WGS 84 / UTM zone 38N)

მომზადების თარიღი: **06/09/2021**

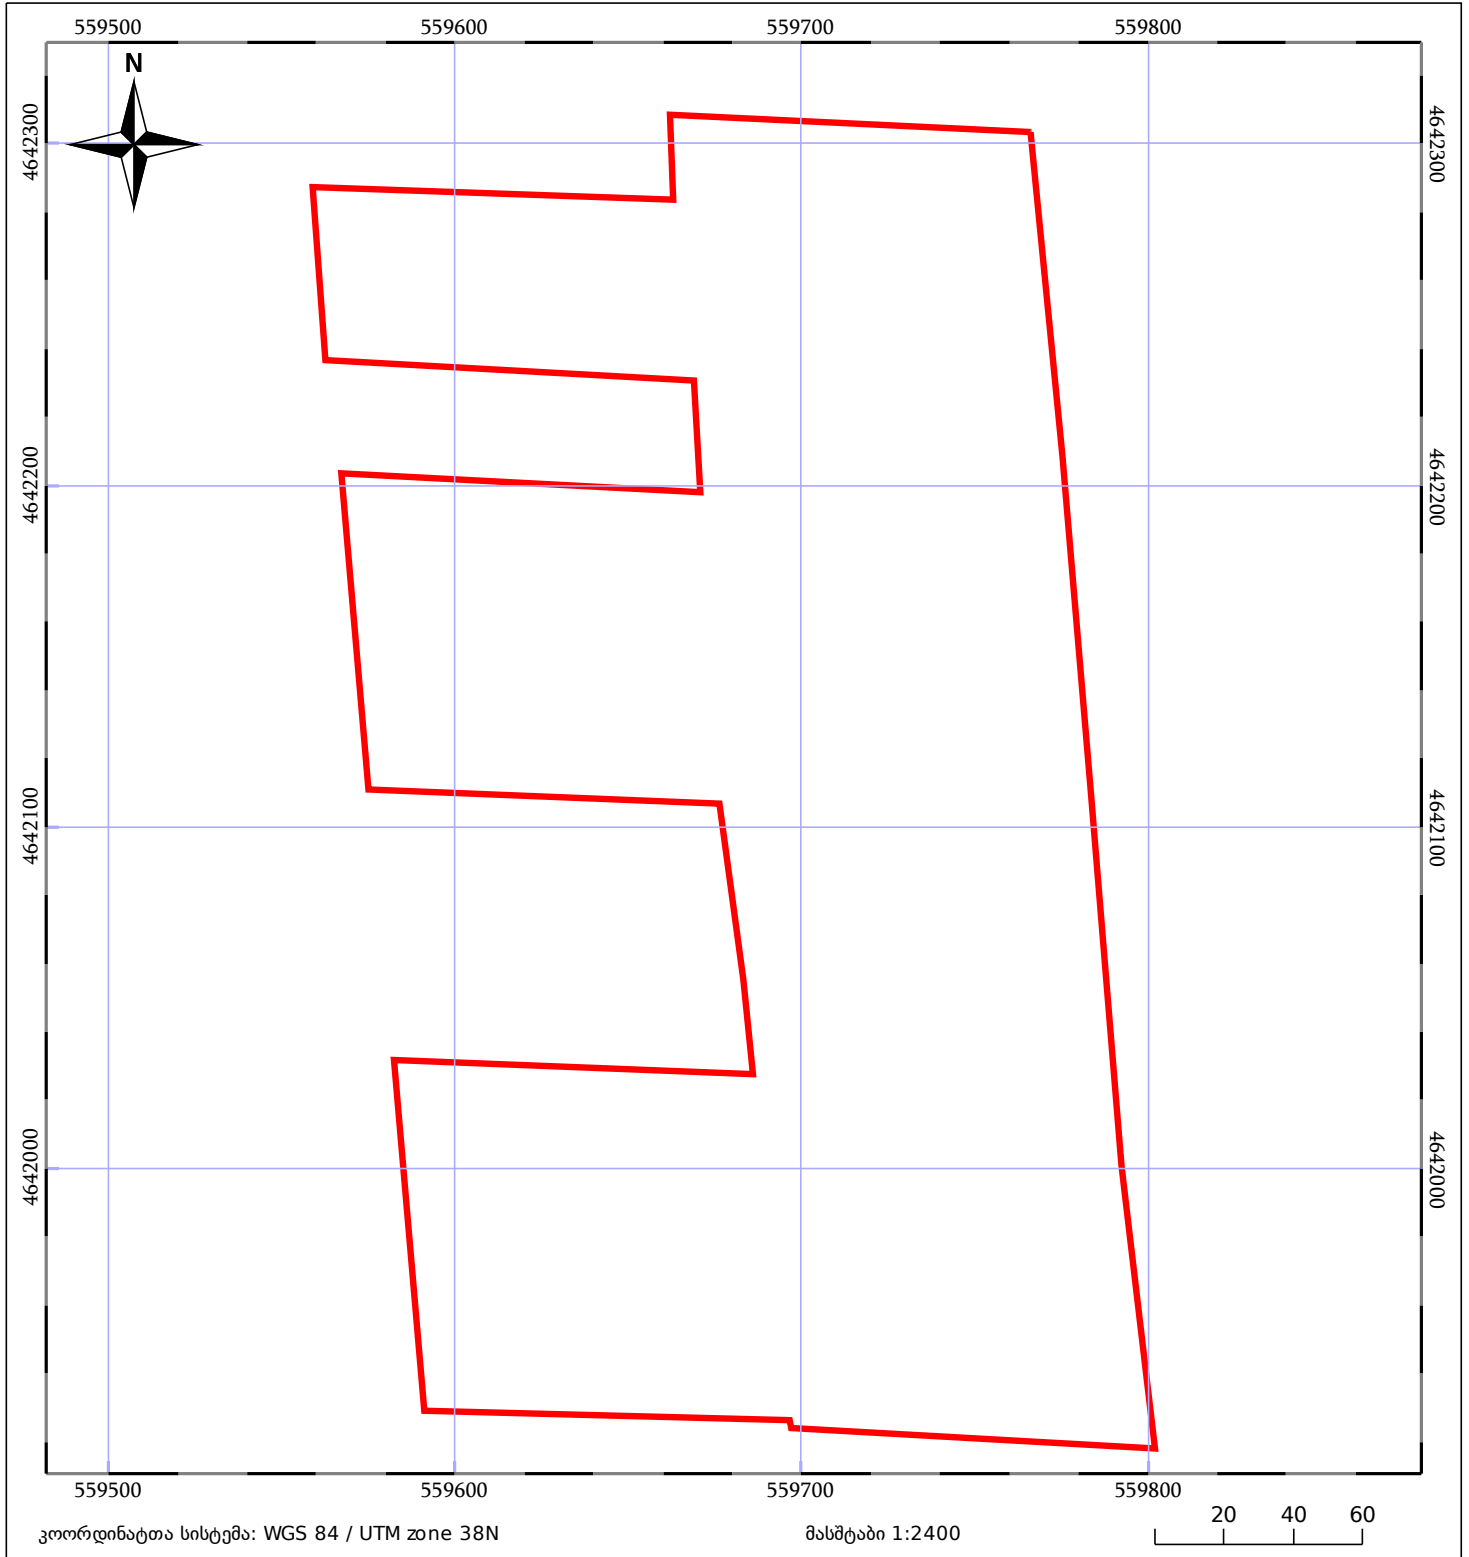

მშენებარე ნაგებობა	ნაკვეთის საკადასტრო საზღვარი	შენობა/ნაგებობა
საზღვრული ნაგებობა	ტყის ფონდი	ვალდებულება