



საკადასტრო გეგმა

საჯარო რეესტრის ეროვნული სააგენტო

საკადასტრო კოდი:

05.24.08.116

ნაკვეთის დანიშნულება:

არასასოფლო სამეურნეო

განცხადების ნომერი:

882022041918


ფართობი:

1344 კვ.მ (WGS 84 / UTM zone 38N)

1343 კვ.მ (WGS 84 / UTM zone 37N)

მომზადების თარიღი:

18/01/2022

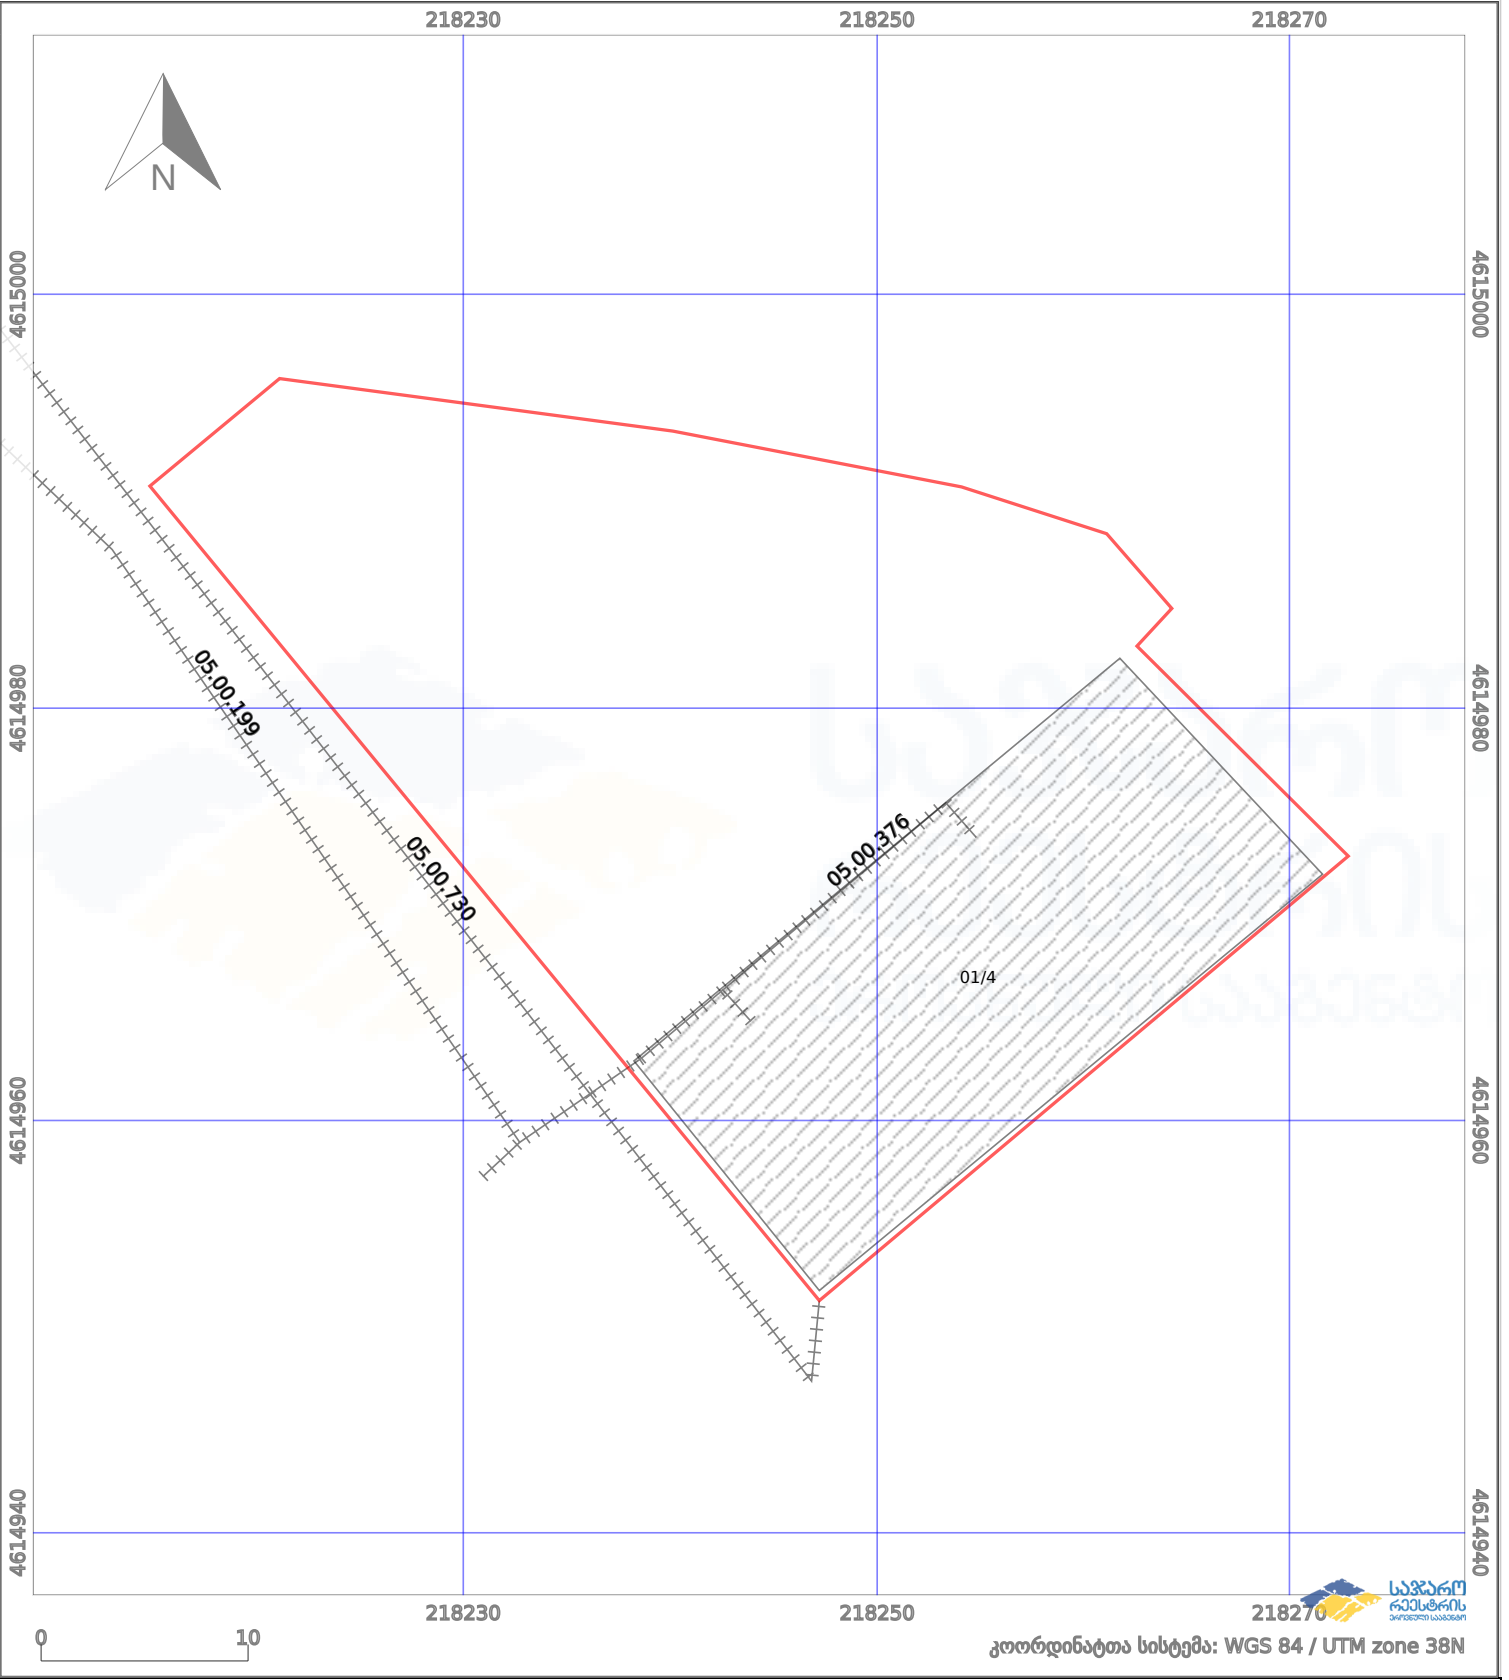

	ნაკვეთის საზღვარი		პირობითი აღნიშვნები: მშენებარე ნაგებობა		აშენებული ნაგებობა
	საზღვარი ნაგებობა		ტყის ფონდი		ვალდებულება