



საკადასტრო გეგმა

საჯარო რეესტრის ეროვნული
სააგენტო

საკადასტრო კოდი: **66.05.08.312**

განცხადების ნომერი: **902019947201**


მომზადების თარიღი: **22/01/2020**

ნაკვეთის დანიშნულება:

ფართობი:

არასასოფლო სამეურნეო

283 კვ.მ (WGS 84 / UTM zone 38N)

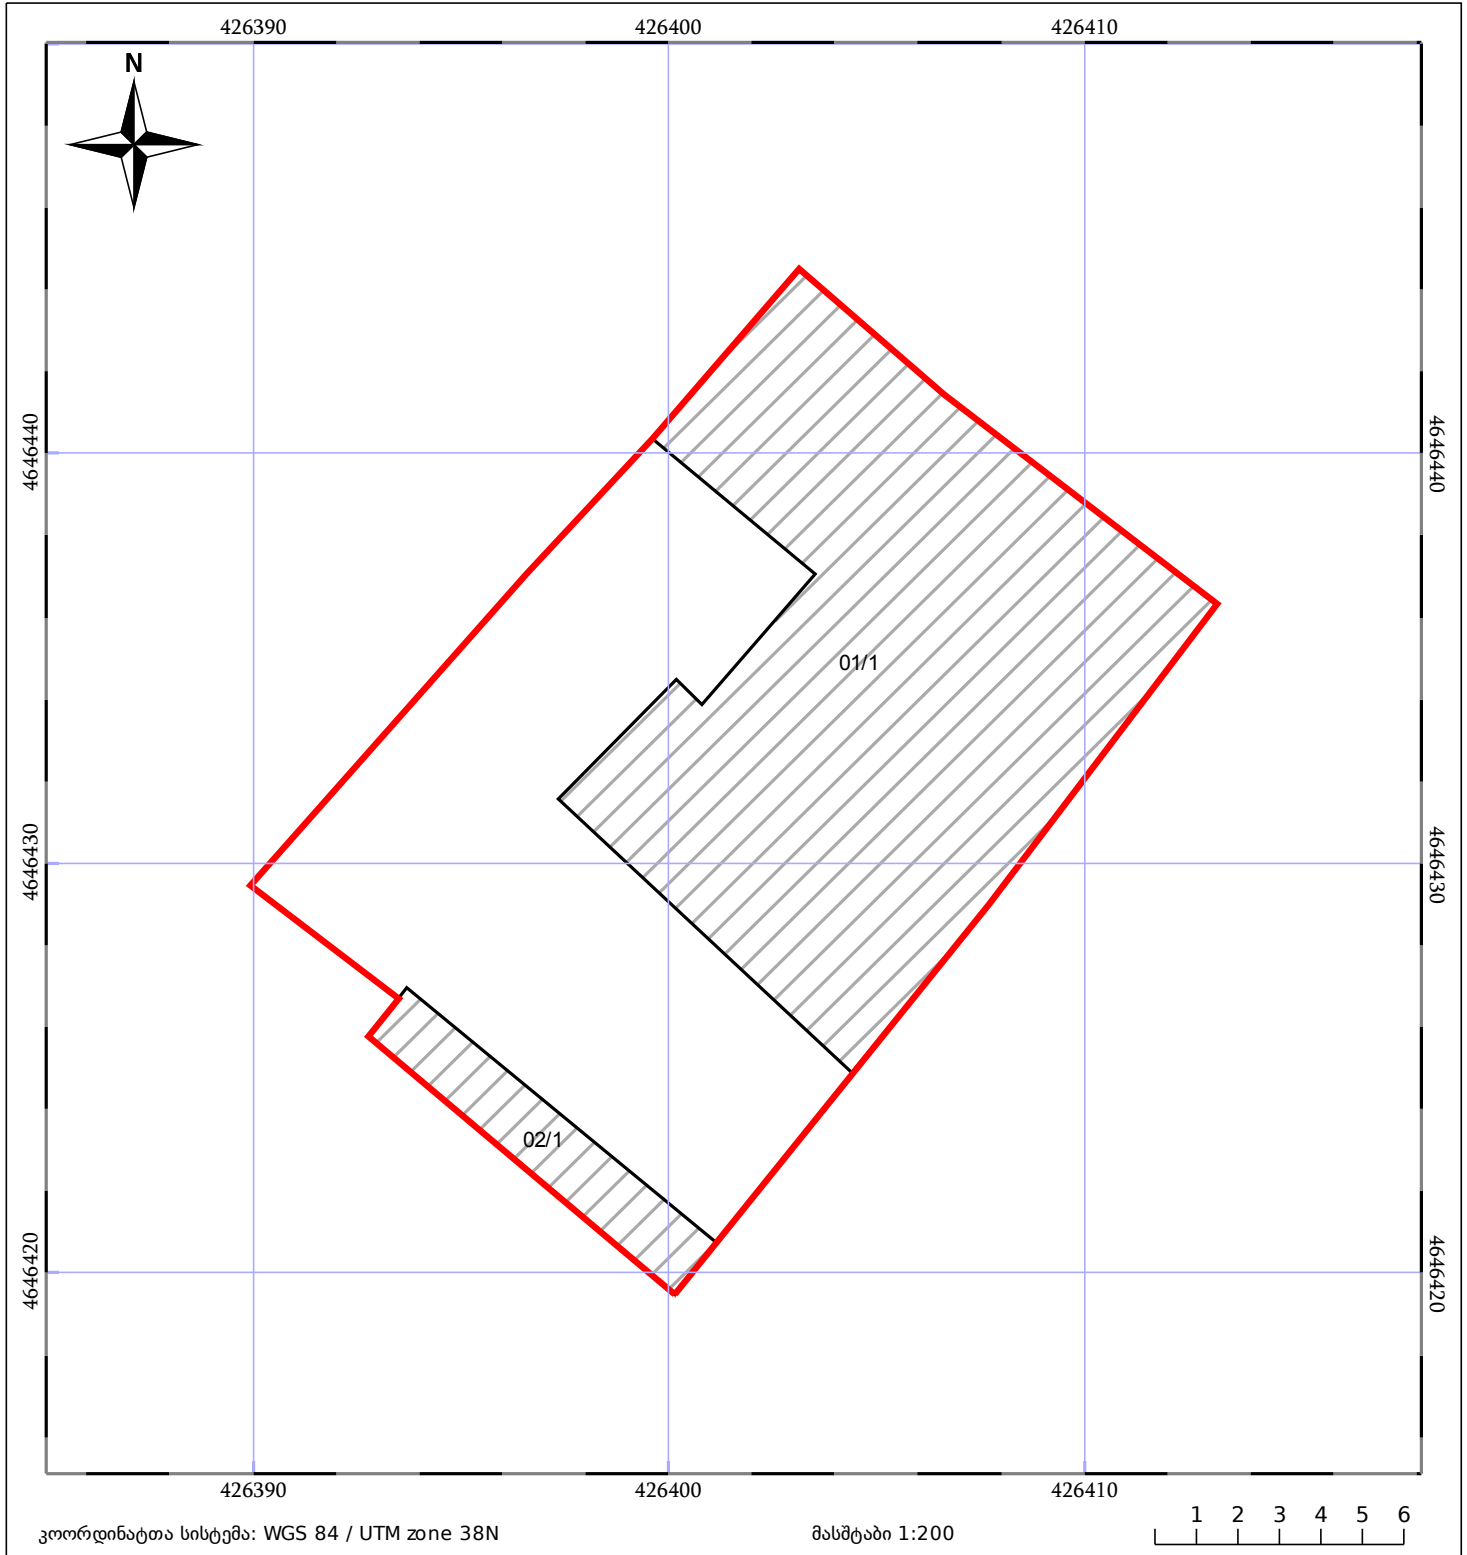

05/25 მშენებარე ნაგებობა	05/25 შენობა/ნაგებობა	ტყის ფონდი
ნაკვეთის საკადასტრო საზღვარი	საზოგადოებრივი ნაგებობა	ვალდებულება