



საკადასტრო გეგმა

საჯარო რეესტრის ეროვნული
სააგენტო

საკადასტრო კოდი: **01.18.03.022.006**

ნაკვეთის დანიშნულება:


არასასოფლო სამეურნეო

განცხადების ნომერი: **882024196273**

ფართობი:

238 კვ.მ (WGS 84 / UTM zone 38N)

მომზადების თარიღი: **15/02/2024**

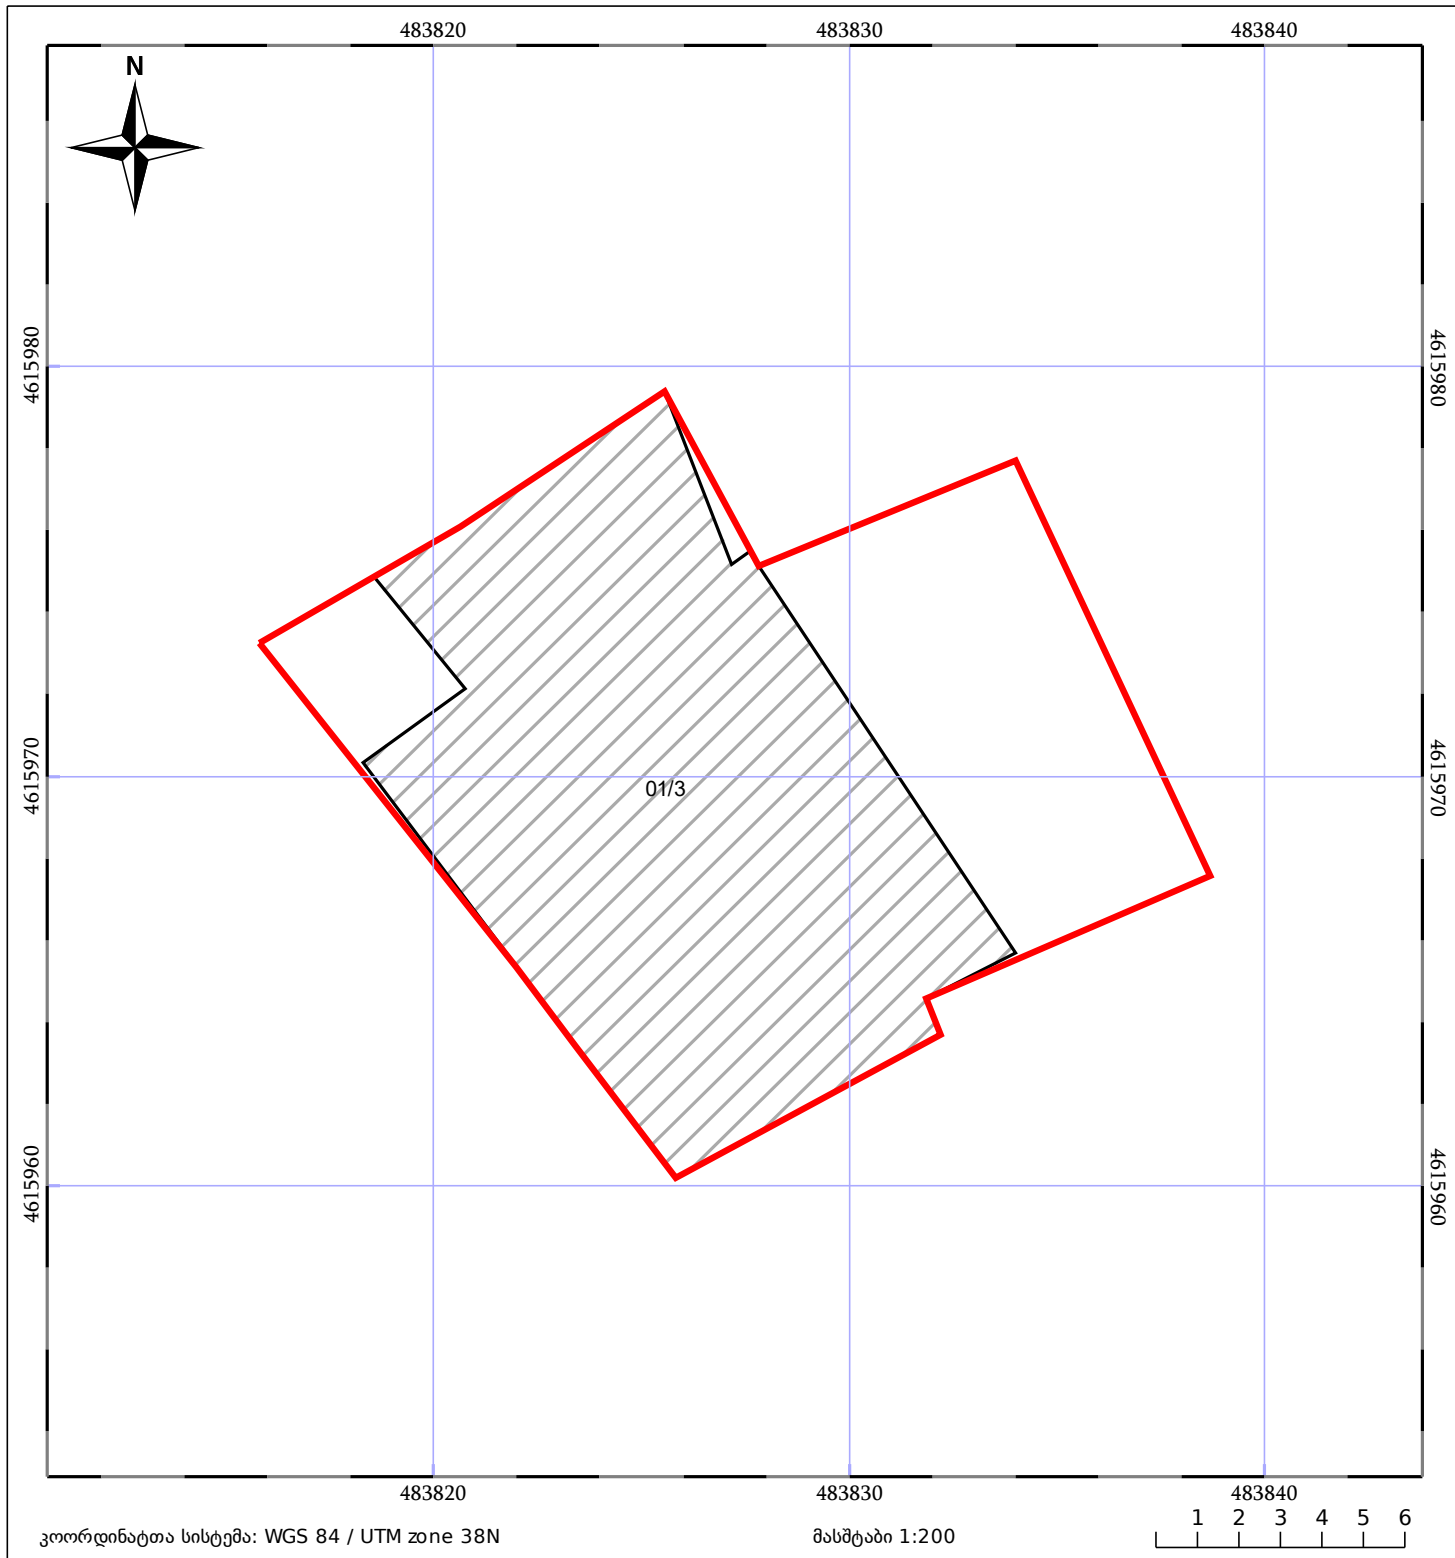

| | | | | | |
|-------|--------------------|--|------------------------------|-------|-----------------|
| 05/25 | მშენებარე ნაგებობა | | ნაკვეთის საკადასტრო საზღვარი | 05/25 | შენობა/ნაგებობა |
| | საზღვრული ნაგებობა | | ტყის ფონდი | | ვალდებულება |