


მიწის ნაკვეთის საკადასტრო კოდი:
 განცხადების რეგისტრაციის ნომერი:
 მიწის ნაკვეთის ფართობი:
 დაბეჭეულობა:
 მომზადების თარიღი:

86 04 25 076
 892018256656
 2151 კვ.მ.
 28.03.18

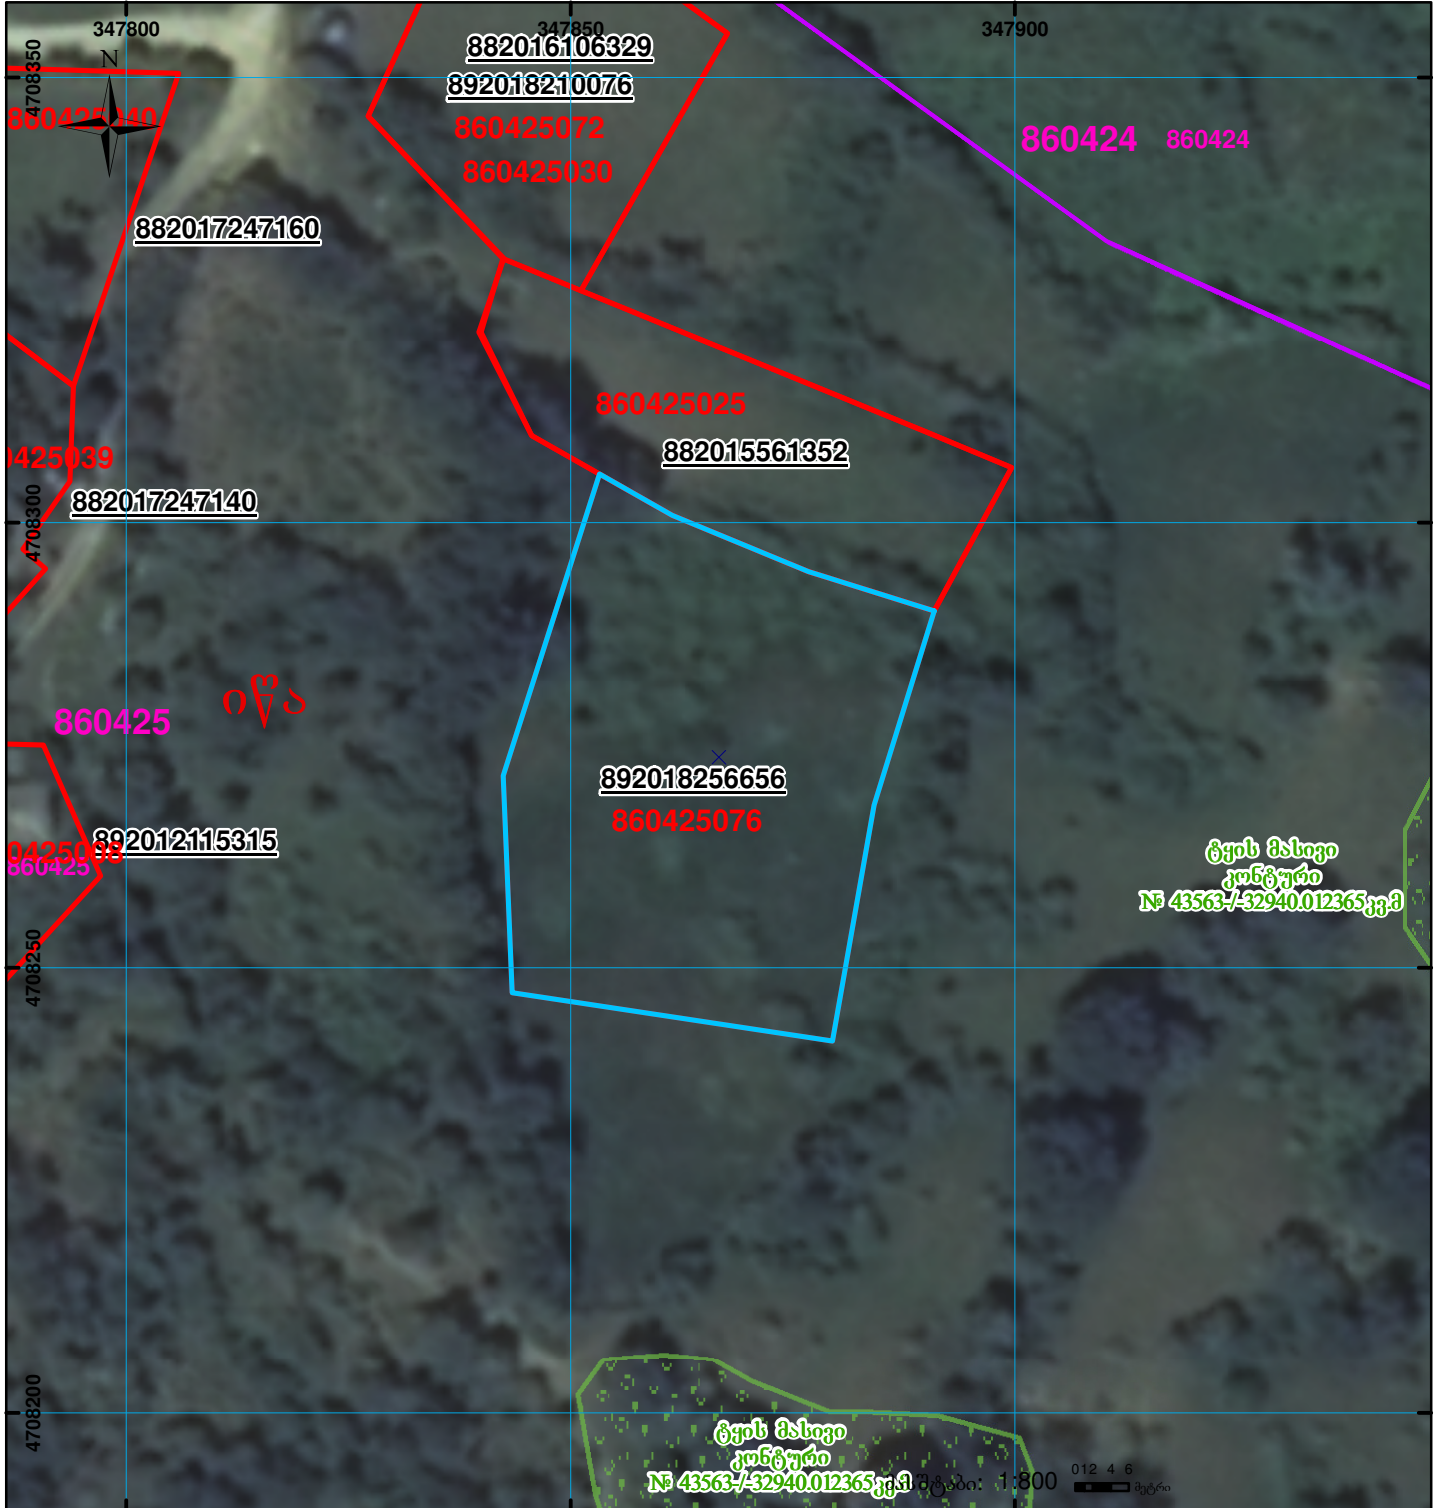

	შენიშვნა-ნაგებობა, პირობითი ნომერი/სართულიანობა		ვაღდებულება		საზღვრევი ნაგებობა
	მიწის ნაკვეთის საკადასტრო საზღვარი		მშენებარე ნაგებობა		

00°0' 0.00'
 UTM (საერთაშორისო) სისტემის კოორდ.