


მიწის ნაკვეთის საკადასტრო კოდი:
 განცხადების რეგისტრაციის ნომერი:
 მიწის ნაკვეთის ფართობი:
 მომზადების თარიღი:

811022188
 892021018474
 6418 კვ.მ.
 30.11.21

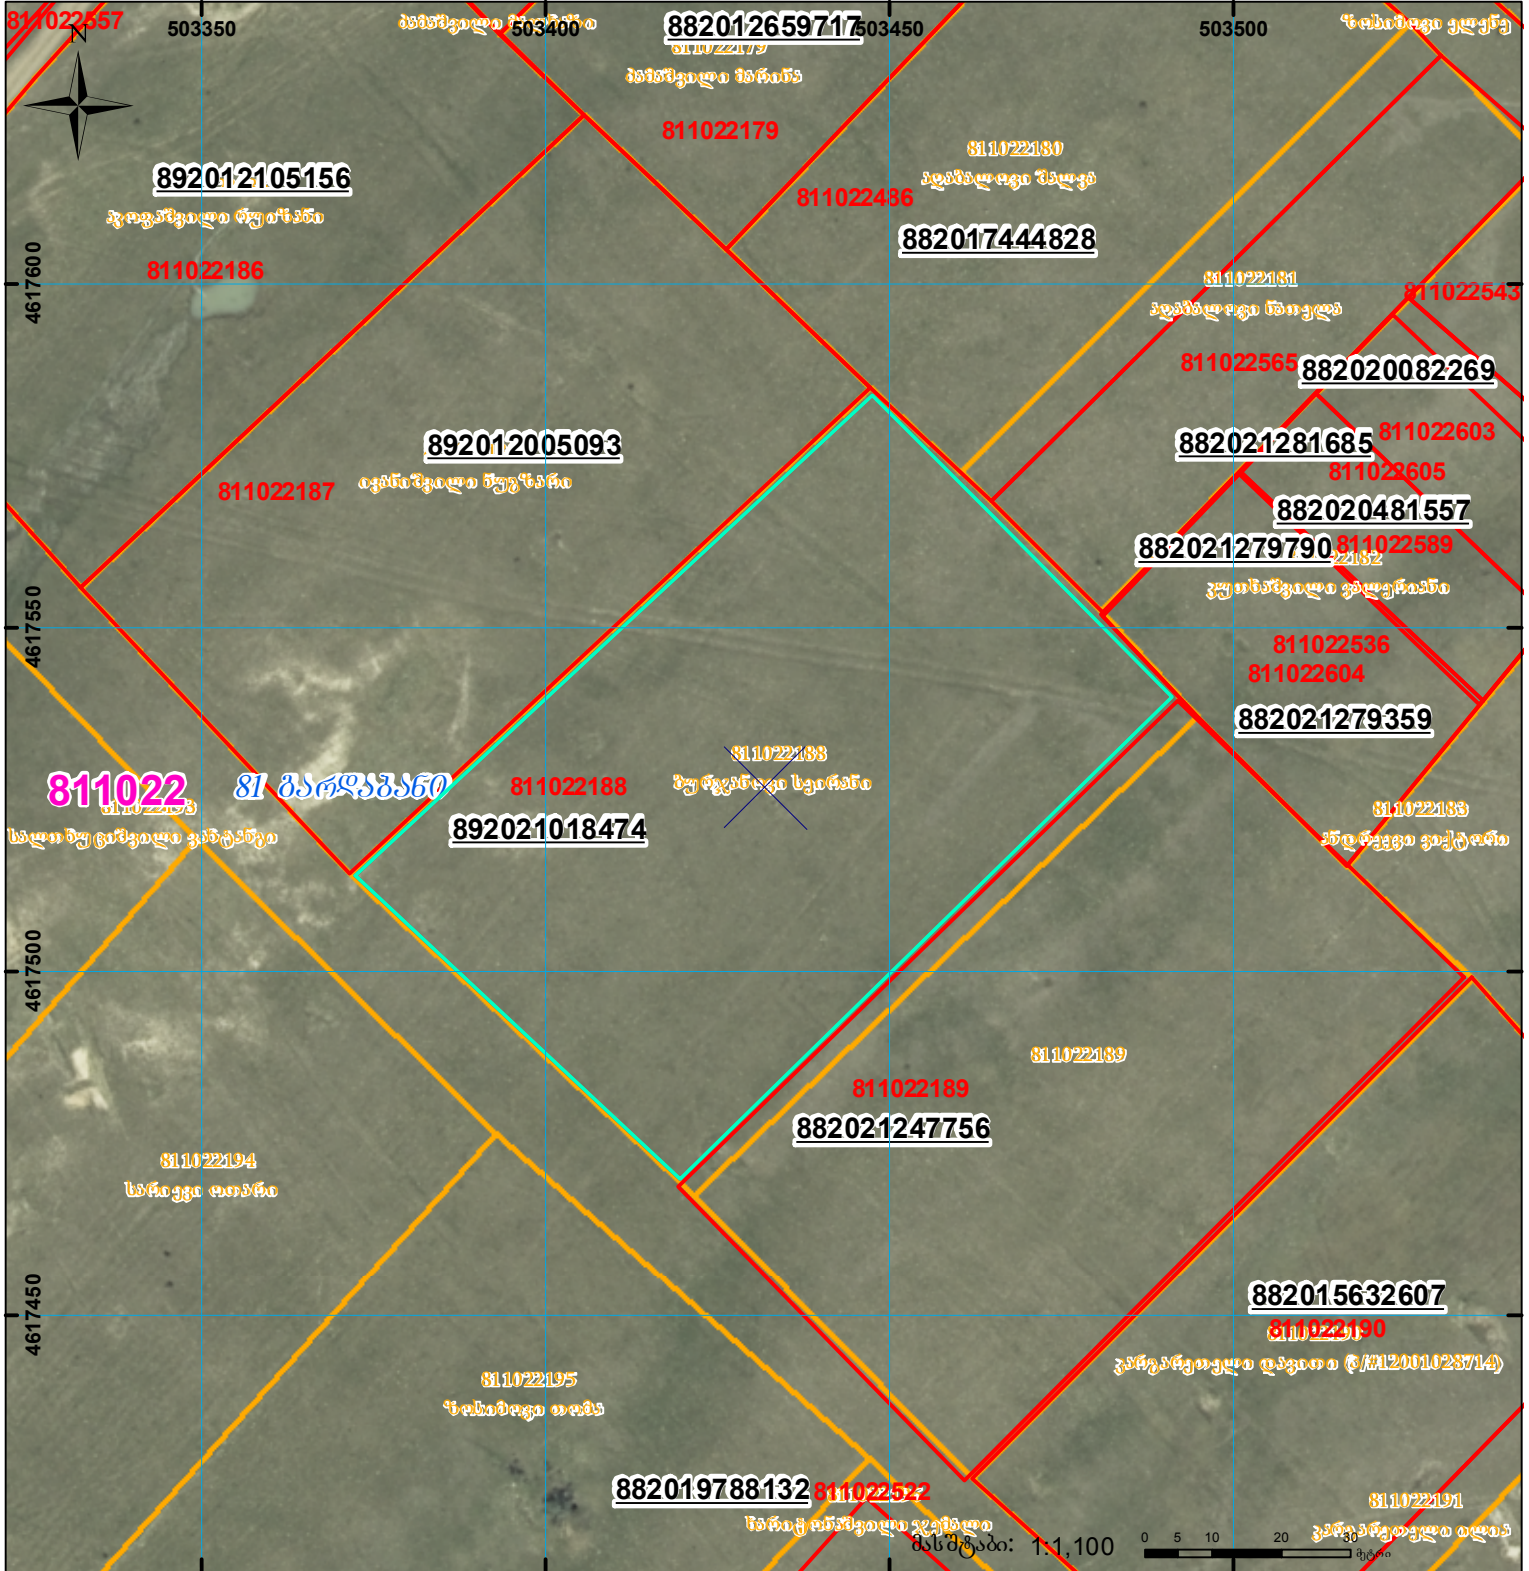

	შენიშვნა-ნაგებობა, პირობითი ნომერი/სართულიანობა		კალდებულება		სარეგისტრაციოდ წარმოდგენილი ნაკვეთი
	მიწის ნაკვეთის საკადასტრო საზღვარი		შუენგარე ნაკვეთი		საზობრივი ნაკვეთი

UTM (საერთაშორისო) სისტემის კოორდ.