




საქართველოს იუსტიციის სამინისტრო  
საჯარო რეგისტრის ეროვნული სააგენტო

საკადასტრო გეგმა

მიწის ნაკვეთის საკადასტრო კოდი: 72 03 28 181  
 განცხადების რეგისტრაციის ნომერი: 882015434960  
 მიწის ნაკვეთის ფართობი: 3230 კვ.მ.  
 დანიშნულება: სასოფლო-სამეურნეო  
 კატეგორია:  
 მომზადების თარიღი: 04.08.15

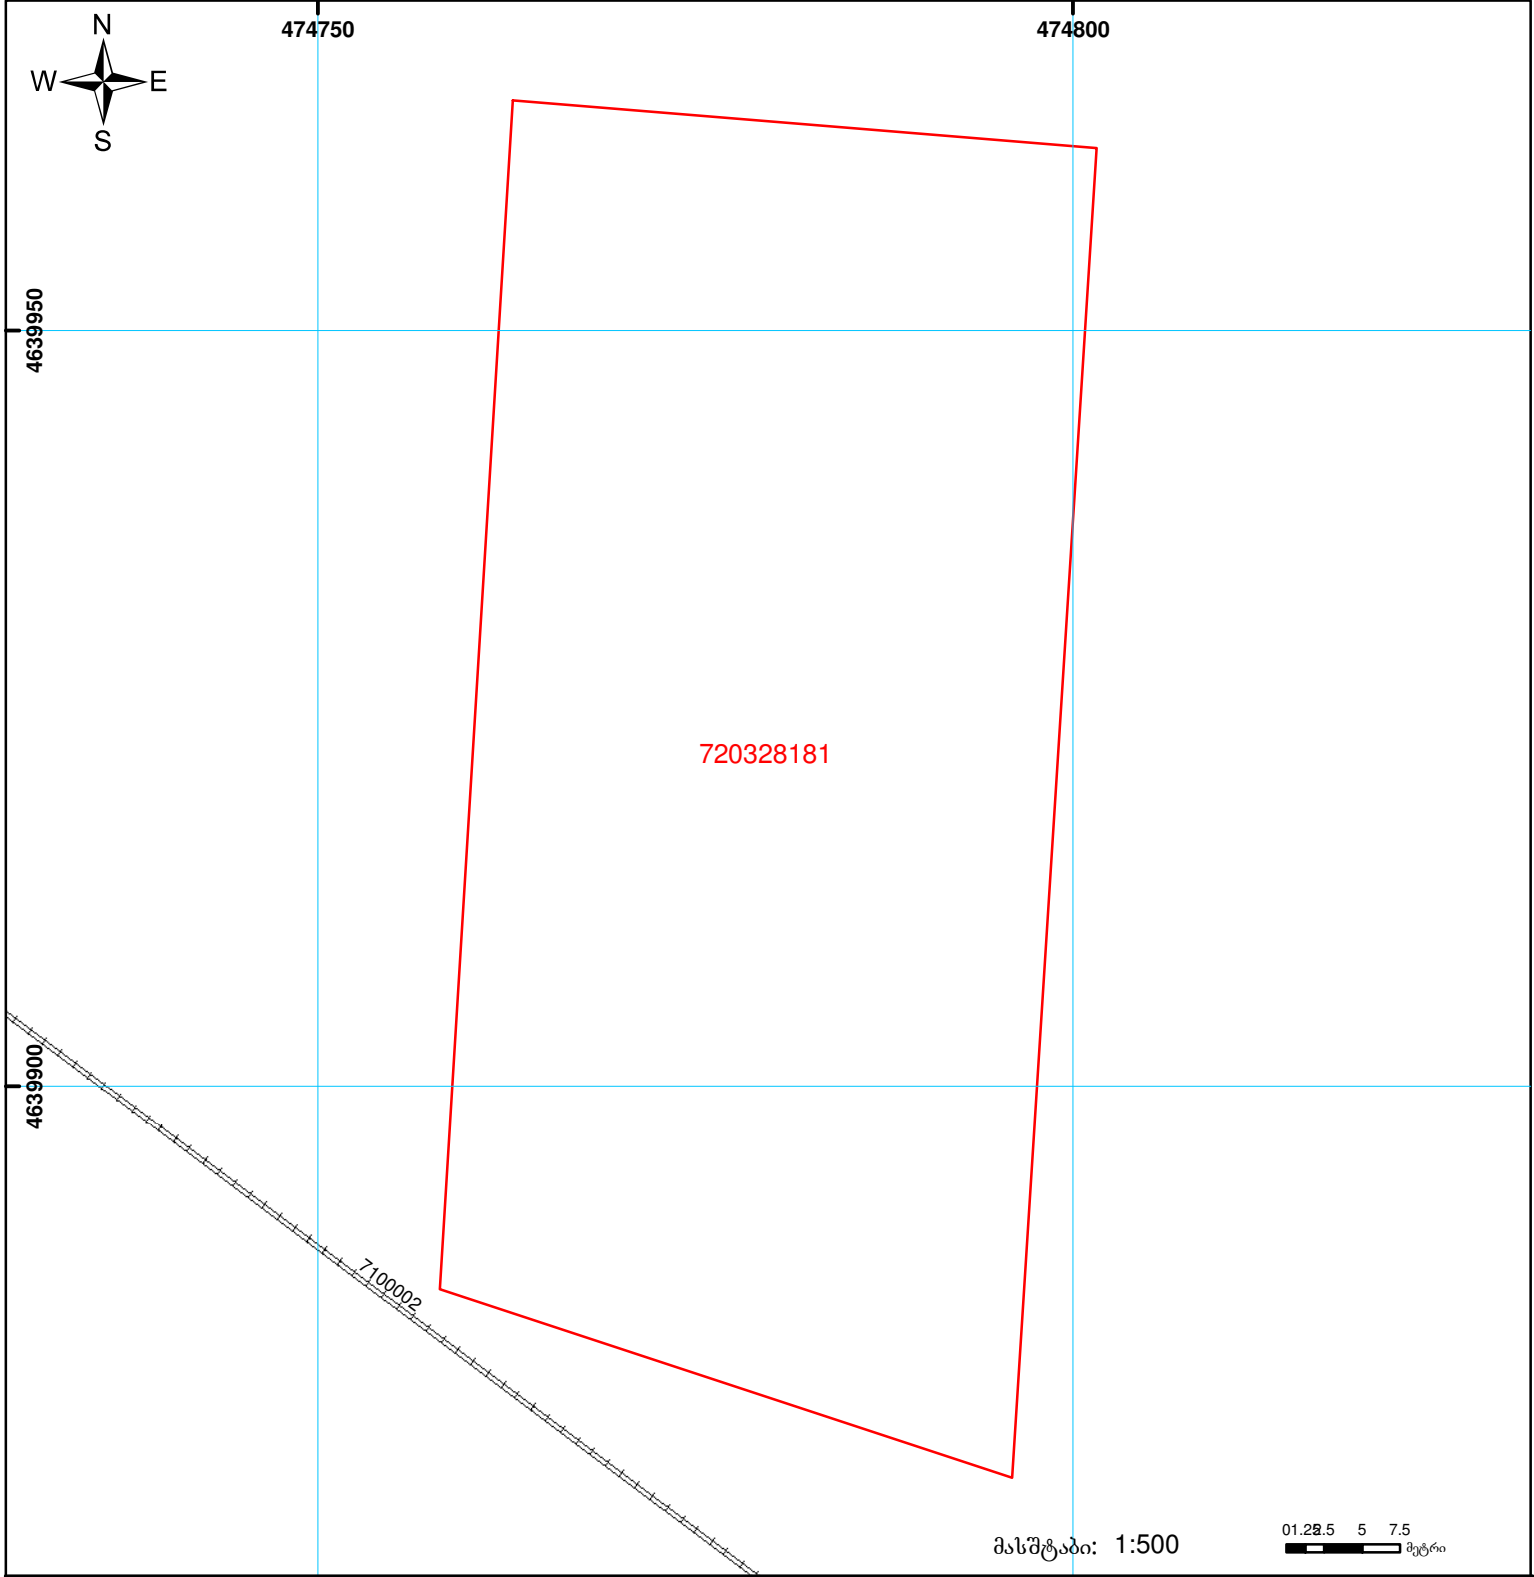

მასშტაბი: 1:500

	შენიშნული ნაკვეთი, პირობითი ნომერი/სართულიანობა		ვალდებულება		საზოგადოებრივი ნაკვეთი
	მიწის ნაკვეთის საკადასტრო საზღვარი		მშენებარე ნაკვეთი		

0.00  
00°0'  
UTM (საერთაშორისო) სისტემის კოორდ.