

საკადასტრო კოდი:

73.10.24.403

ნაკვეთის დანიშნულება:

სასოფლო-სამეურნეო(საკარმიდამო)

განცხადების ნომერი:


892023215873

ფართობი:

3536 33.0 (WGS 84 / UTM zone 38N)

მომზადების თარიღი:

21/12/2023

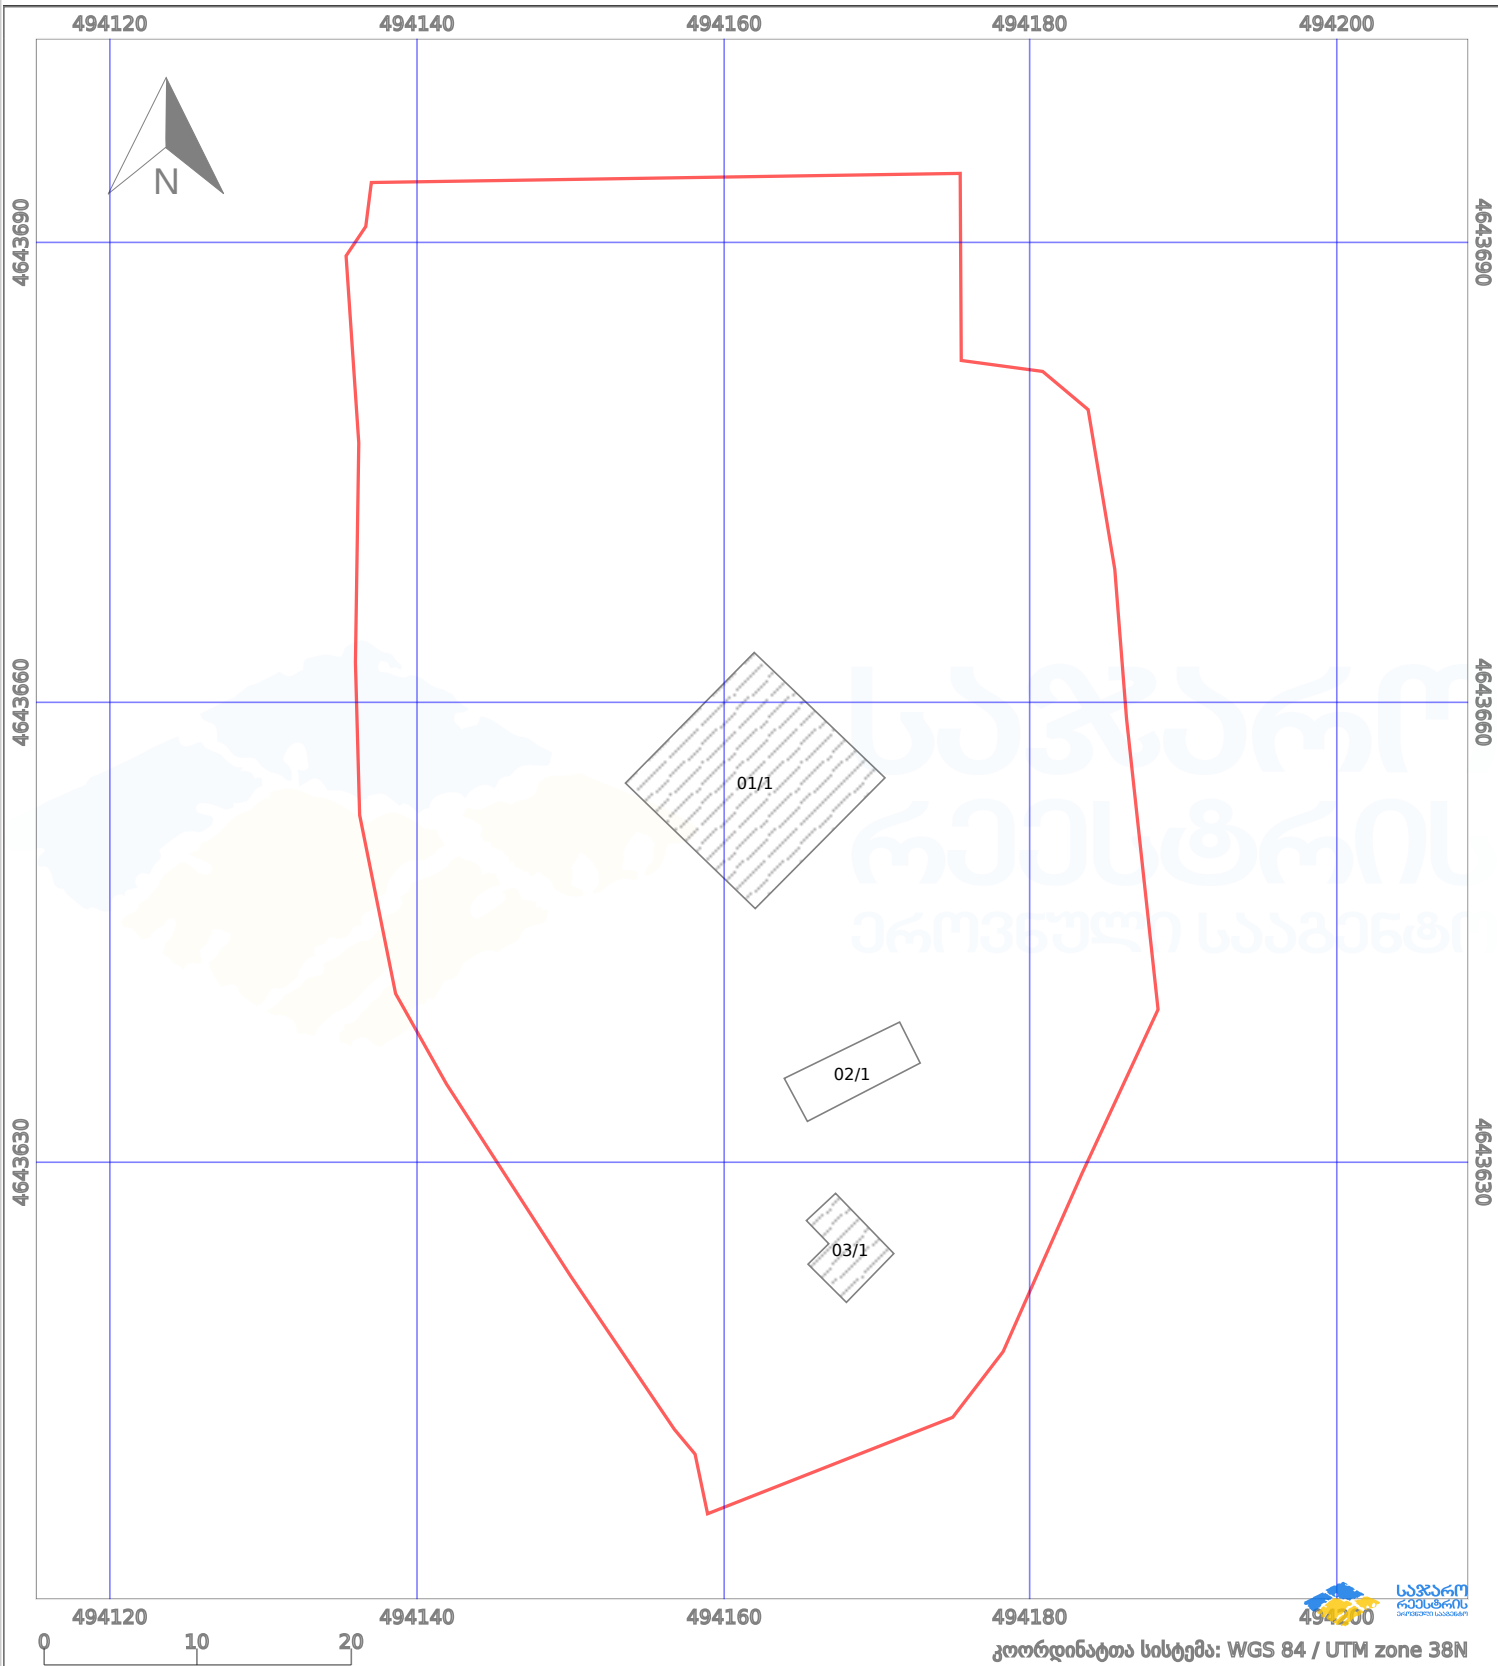

პირობითი აღნიშვნები:

	ნაკვეთის საზღვარი		მშენებარე ნაგებობა		აშენებული ნაგებობა		ქარსაფარი ზოლი
	საზობრივი ნაგებობა		ტყის ფონდი		ვალდებულება		