


შესაბამისობაშია 315-ე დადგენილებით განსაზღვრულ მოთხოვნებთან

მიწის ნაკვეთის საკადასტრო კოდი: 01.14.16.008.017
 ერთეულის კოდი: /
 განცხადების რეგისტრაციის ნომერი: 882025888088
 ერთეულის ფართობი: 38 ზონა 37 ზონა 160.90 კვ.მ 0.00 კვ.მ
 სართული 1

მომზადების თარიღი

05.08.2025

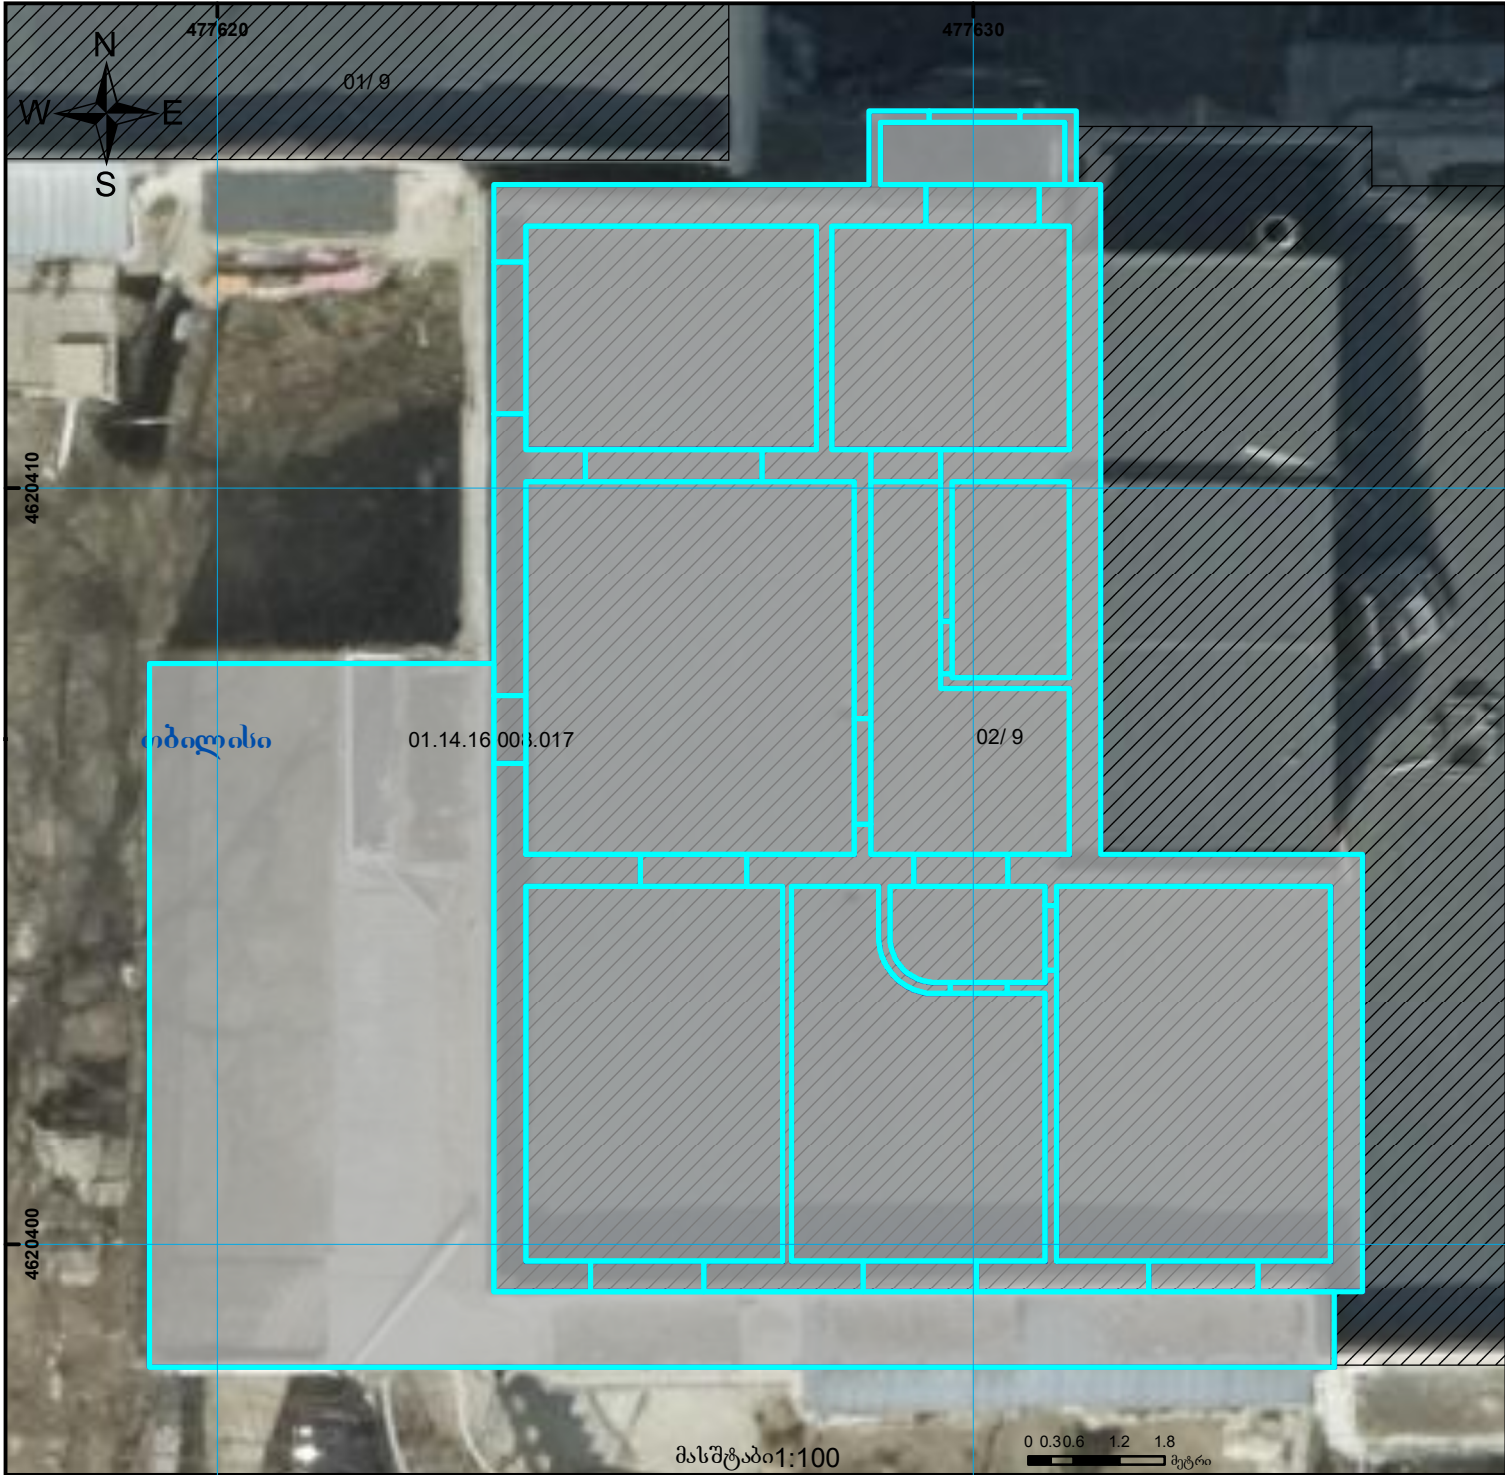

მასშტაბი 1:100

0 0.30.6 1.2 1.8 მეტრი

	შენობა-ნაგებობა, პირობითი ნომერი/სართულიანობა		ვალი/ფეხი		საზოობრივი ნაგებობა	 000 (საერთაშორისო) სისტემის კოორდ.
	მიწის ნაკვეთის საკადასტრო საზღვარი		შეზღუდვარე ნაგებობა		მიწისკვეთა ნაგებობა	