



საკადასტრო გეგმა


საქართველოს ეროვნული
სააგენტო

საკადასტრო კოდი: **22.21.09.521**
განცხადების ნომერი: **882020552420**
მომზადების თარიღი: **16/11/2021**

ნაკვეთის დანიშნულება:

ფართობი:

4602 კვ.მ (WGS 84 / UTM zone 38N)
4599 კვ.მ (WGS 84 / UTM zone 37N)

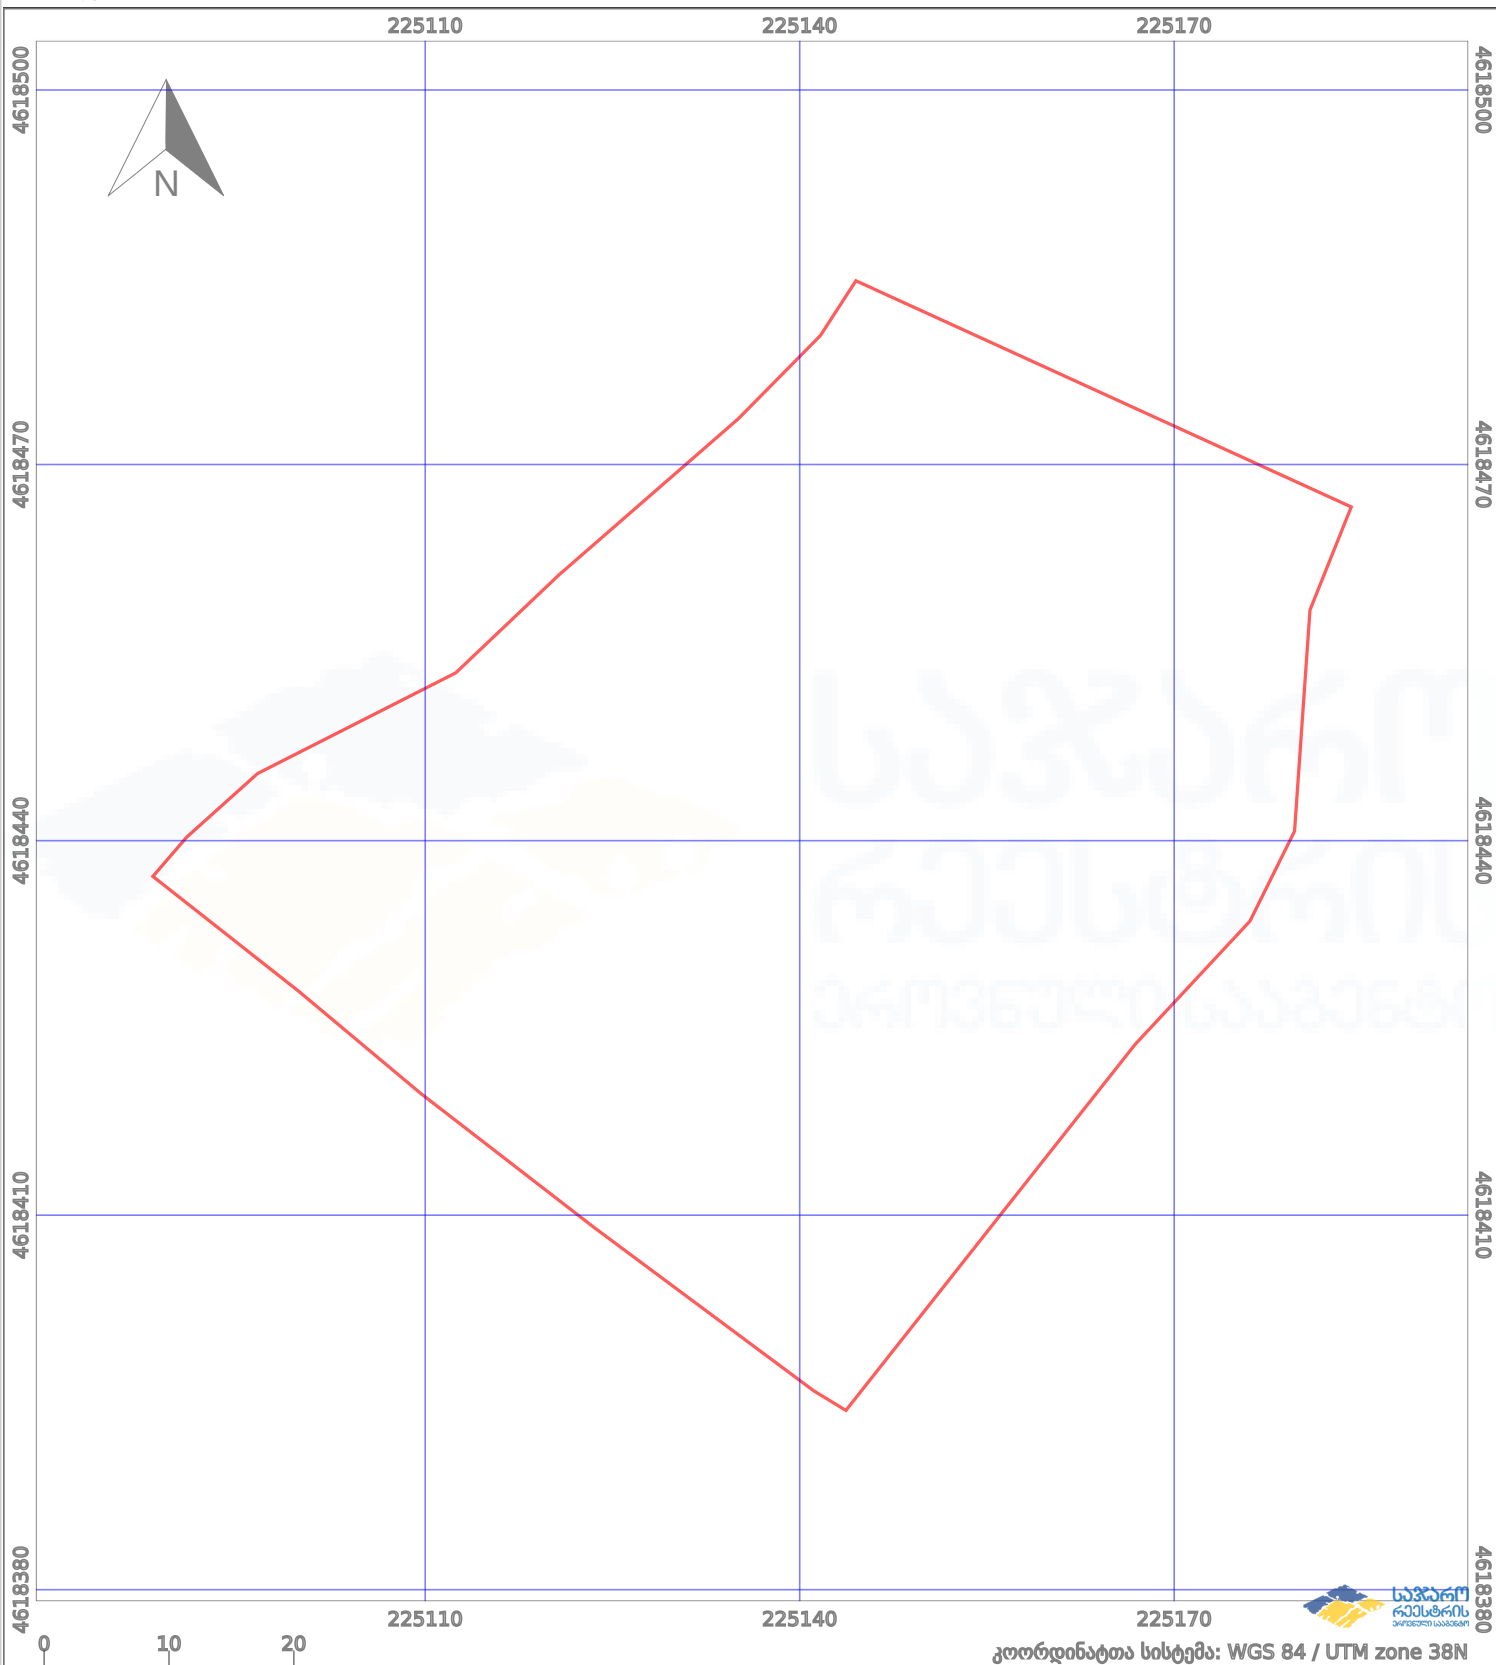

	ნაკვეთის საზღვარი		მშენებარე ნაგებობა		აშენებული ნაგებობა
	საზღვარი ნაგებობა		ტყის ფონდი		ვალდებულება