


ელ.პერსონით წარმოდგენილი სერვიტუტების ფართი არ შეესაბამება ძალაღმსარებლის პერსონით წარმოდგენილს

ბანცხალების რეგისტრაციის ნომერი: 882023354528
 მიწის ნაკვეთის საკადასტრო კოდი: 01.14.06.008.381
 მიწის ნაკვეთის ფართობი: 46729 კვ.მ.
 მომზადების თარიღი: 10.04.23

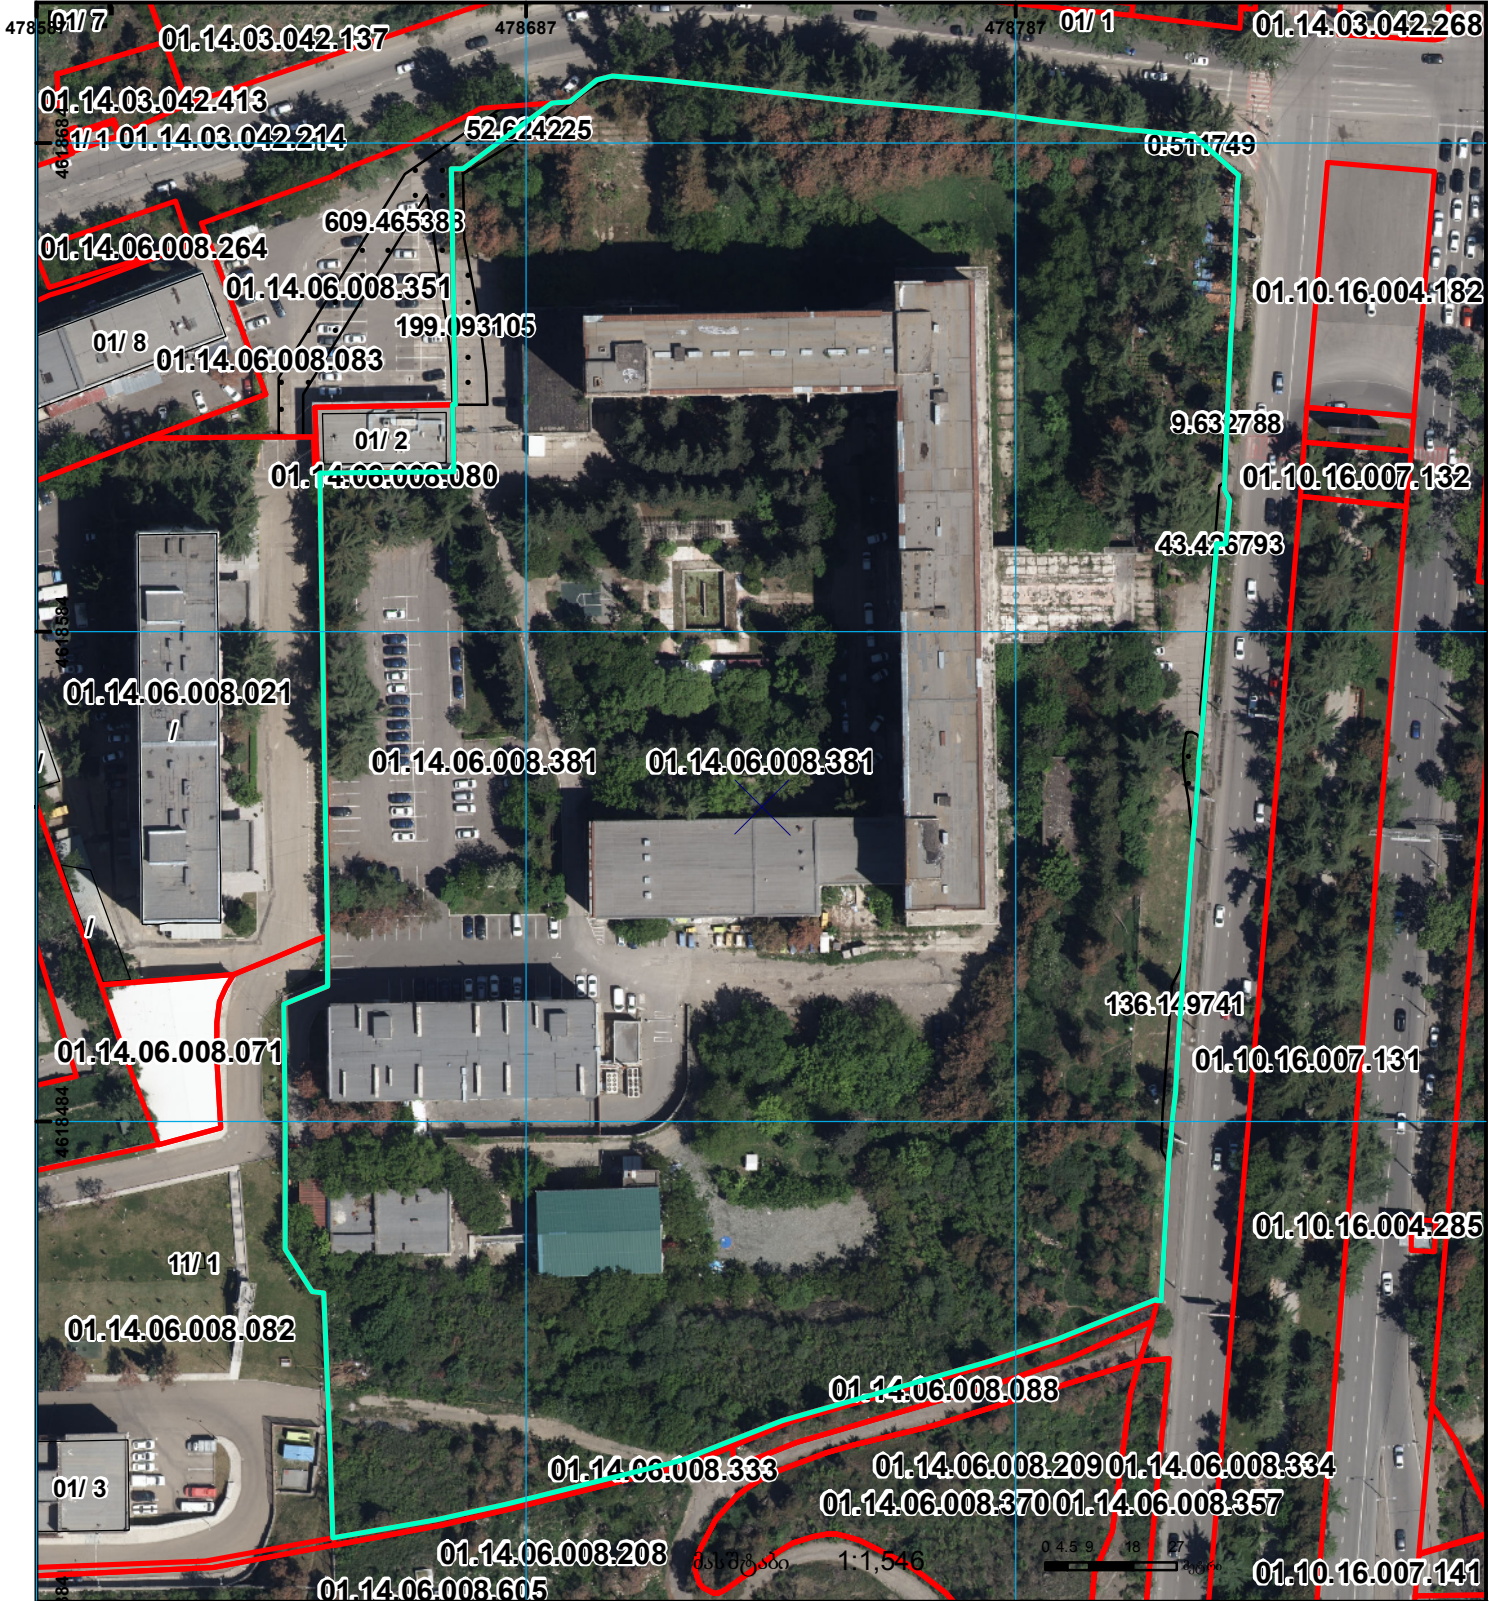

	შენიშვნა-ნაკვეთობა, პირობითი ნომერი/სართულიანობა		ვალდებულება		საზოობრივი ნაკვეთობა		UTM (საერთაშორისო) სისტემის კოორდ.
	მიწის ნაკვეთის საკადასტრო საზღვარი		შეზღუდული ნაკვეთობა		მიწისქვეშა ნაკვეთობა		