



# საკადასტრო გეგმა

საჯარო რეესტრის ეროვნული  
სააგენტო

საკადასტრო კოდი: **43.31.52.046**

ნაკვეთის დანიშნულება:

სასოფლო-სამეურნეო (საკარმიდამო)


განცხადების ნომერი: **882021374925**

ფართობი:

551 კვ.მ (WGS 84 / UTM zone 38N)

მომზადების თარიღი: **20/07/2021**

551 კვ.მ (WGS 84 / UTM zone 37N)

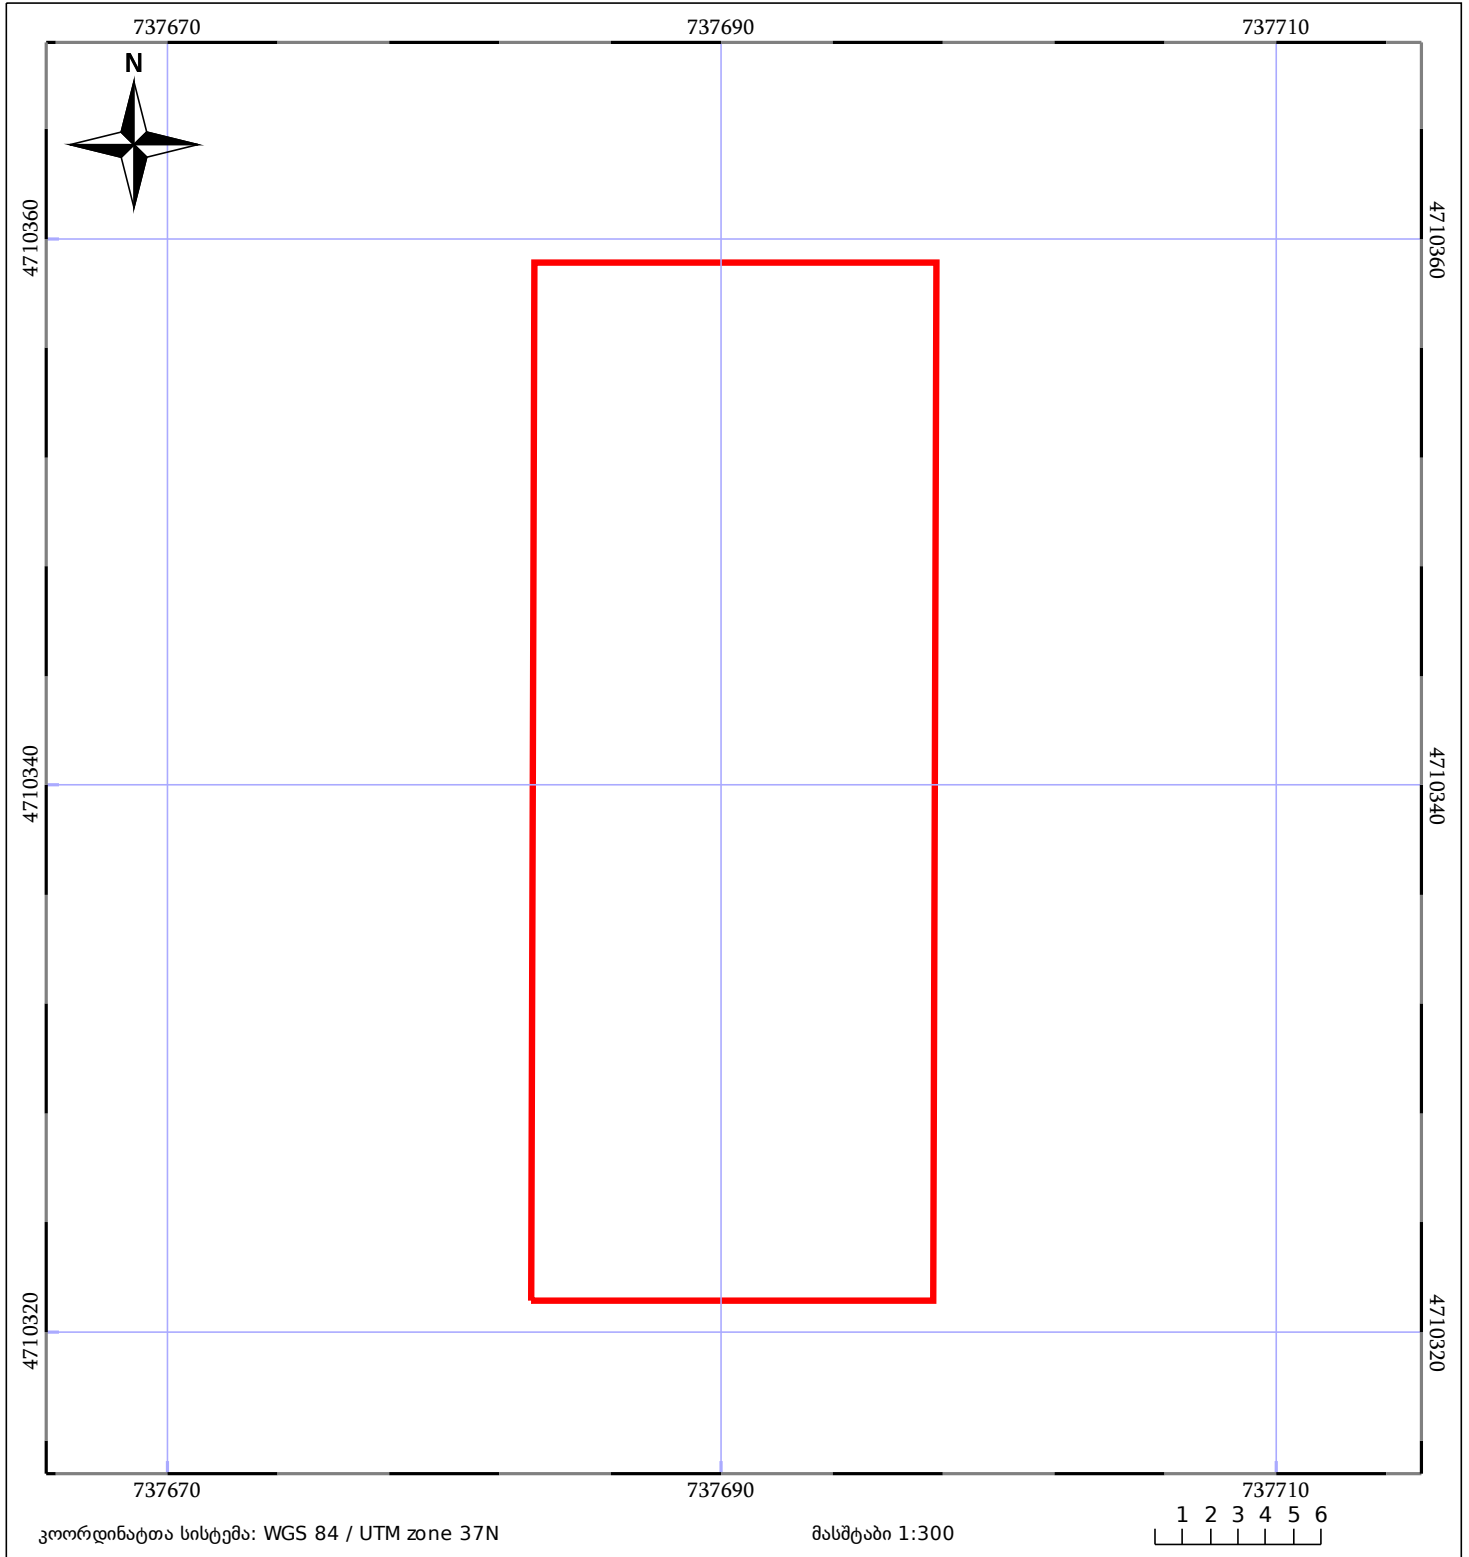

|                          |                              |                       |
|--------------------------|------------------------------|-----------------------|
| 05/25 მშენებარე ნაგებობა | ნაკვეთის საკადასტრო საზღვარი | 05/25 შენობა/ნაგებობა |
| სამობრივი ნაგებობა       | ტყის ფონდი                   | ვალდებულება           |