



# საკადასტრო გეგმა

საჯარო რეგისტრის ეროვნული სააგენტო

საკადასტრო კოდი: **22.21.09.660**

ნაკვეთის დანიშნულება:

**სასოფლო-სამეურნეო**


განცხადების ნომერი: **882025902130**

ფართობი:

**533 კვ.მ (WGS 84 / UTM zone 38N)**

მომზადების თარიღი: **03/09/2025**

**532 კვ.მ (WGS 84 / UTM zone 37N)**

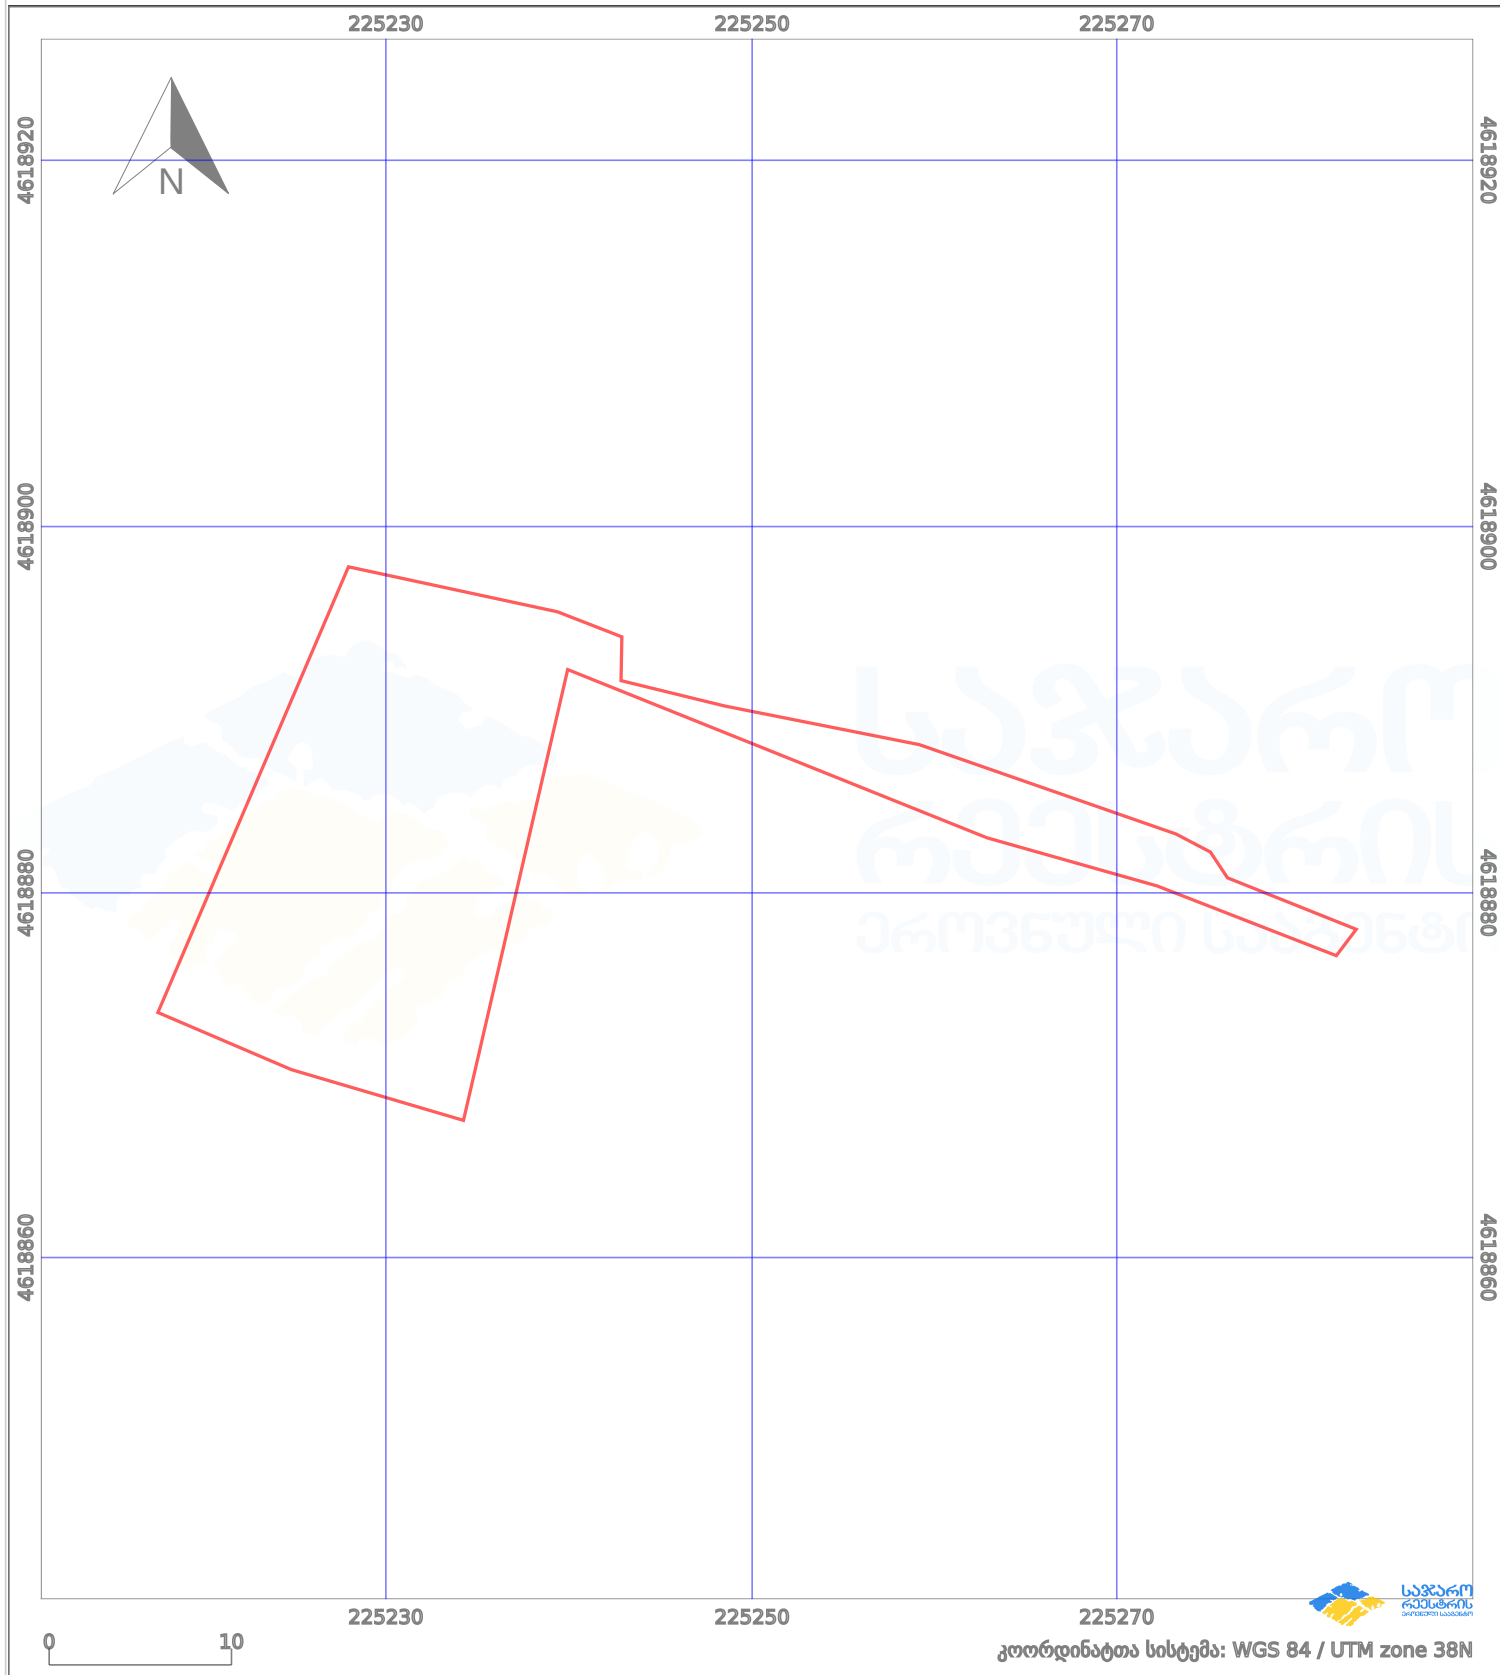

პირობითი აღნიშვნები:

- |  |                   |  |                    |  |                    |  |                     |
|--|-------------------|--|--------------------|--|--------------------|--|---------------------|
|  | ნაკვეთის საზღვარი |  | მშენებარე ნაგებობა |  | აშენებული ნაგებობა |  | მინისქვეშა ნაგებობა |
|  | საზღვარი ნაგებობა |  | ტყის ფონდი         |  | ვალდებულება        |  | ქარსაფარი ბოლი      |