



საქართველოს იუსტიციის სამინისტრო
საჯარო რეესტრის ეროვნული სააგენტო

საკადასტრო გეგმა

საჯარო რეესტრის
ეროვნული სააგენტო


მიწის ნაკვეთის საკადასტრო კოდი: 01.19.19.004.008

განცხადების რეგისტრაციის ნომერი 882009117663

მიწის ნაკვეთის ფართობი: 32010 კვ.მ.

ღანიშნულება: არასასოფლო-სამეურნეო

მოქმადების თარიღი 29.05.09

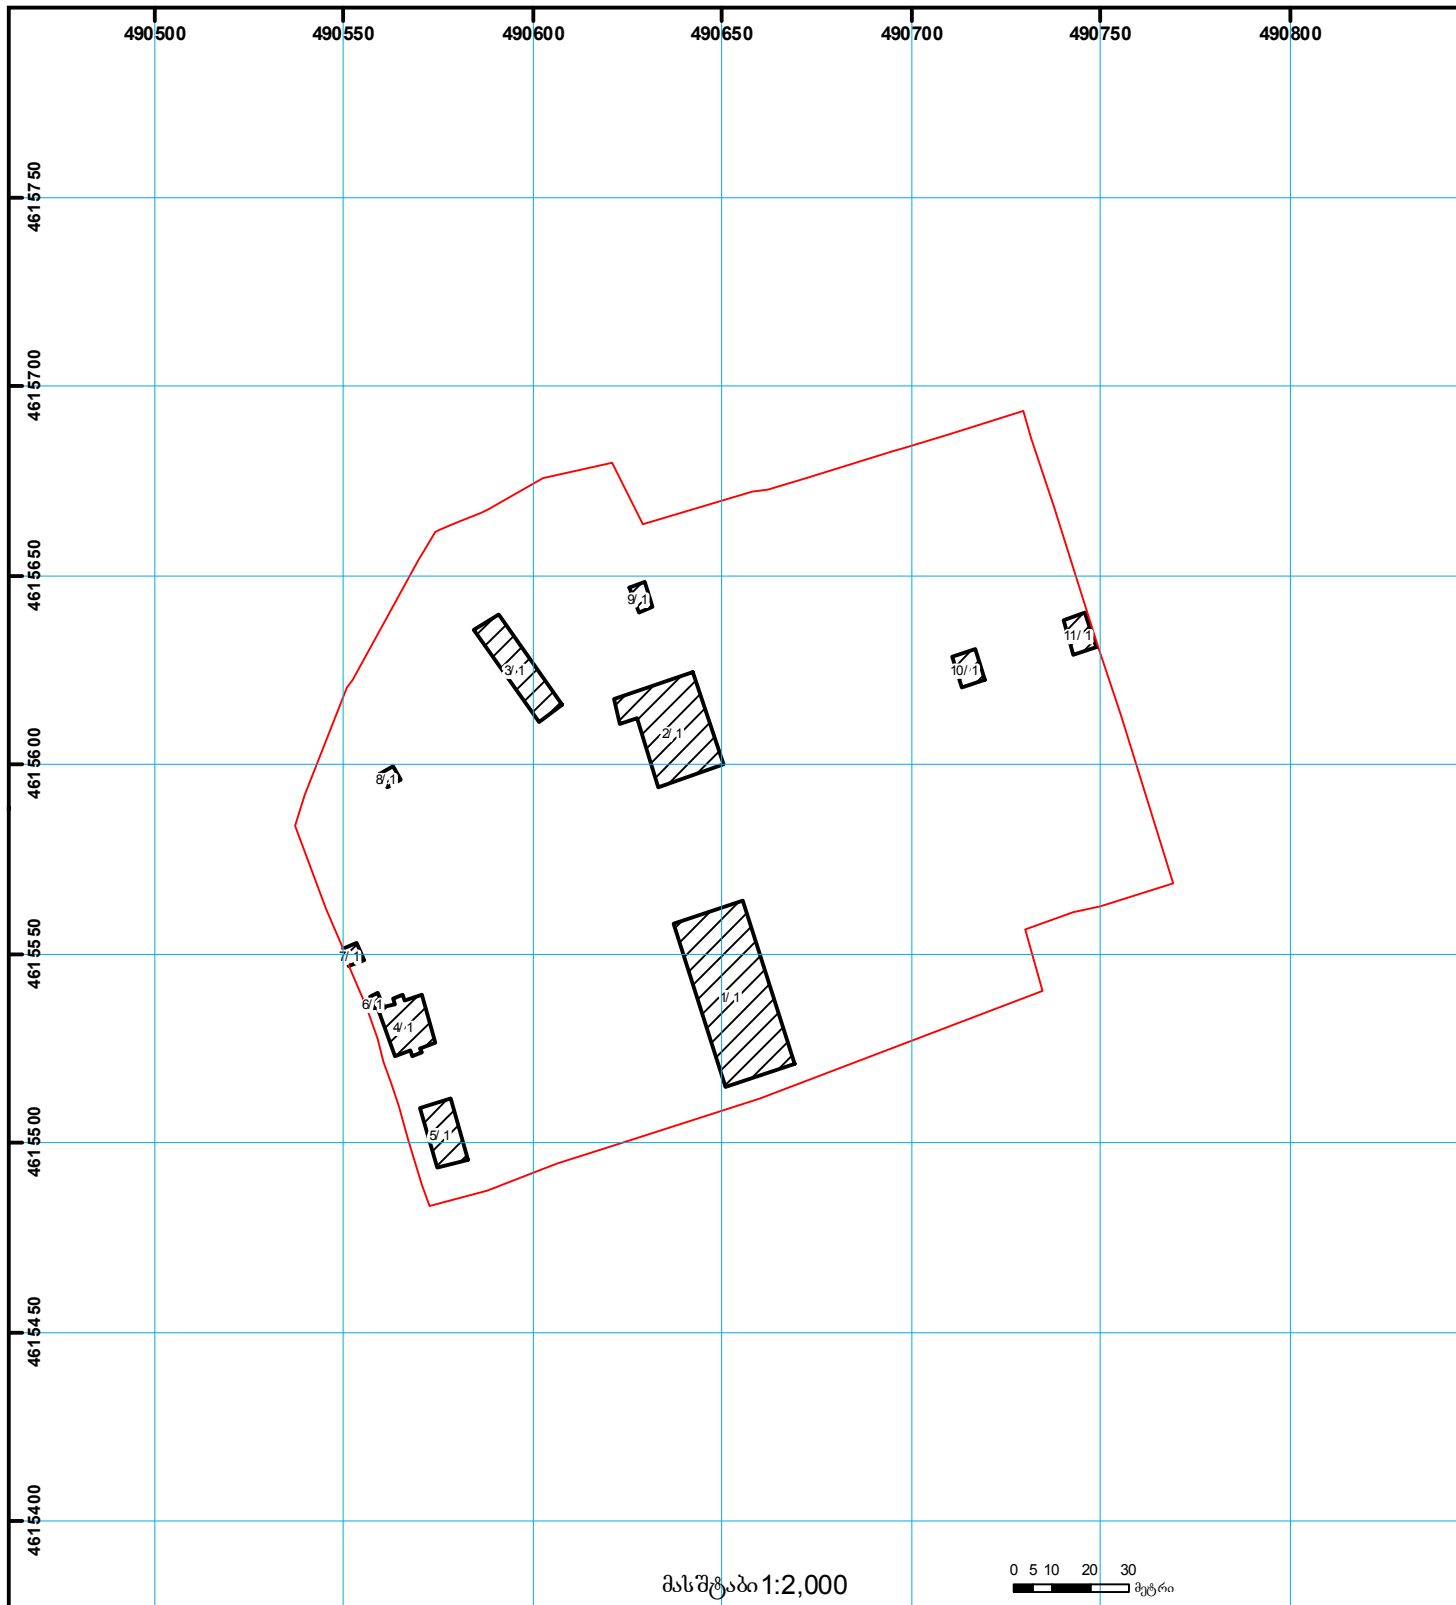

შენობა-ნაგებობა,
პირობითი ნომერი/სართულიანობა



ვალდებულება



საზოხრევი ნაგებობა



მიწის ნაკვეთის საკადასტრო საზღვარი



მშენებარე ნაგებობა



000 (საერთაშორისო)
UTM სისტემის კოორდ.