


მიწის ნაკვეთის საკადასტრო კოდი: 720220428
 ბანცხალების რეგისტრაციის ნომერი: 882021149205
 მიწის ნაკვეთის ფართობი: 1004 კვ.მ.
 დანიშნულება:
 მომზადების თარიღი: 02.03.21

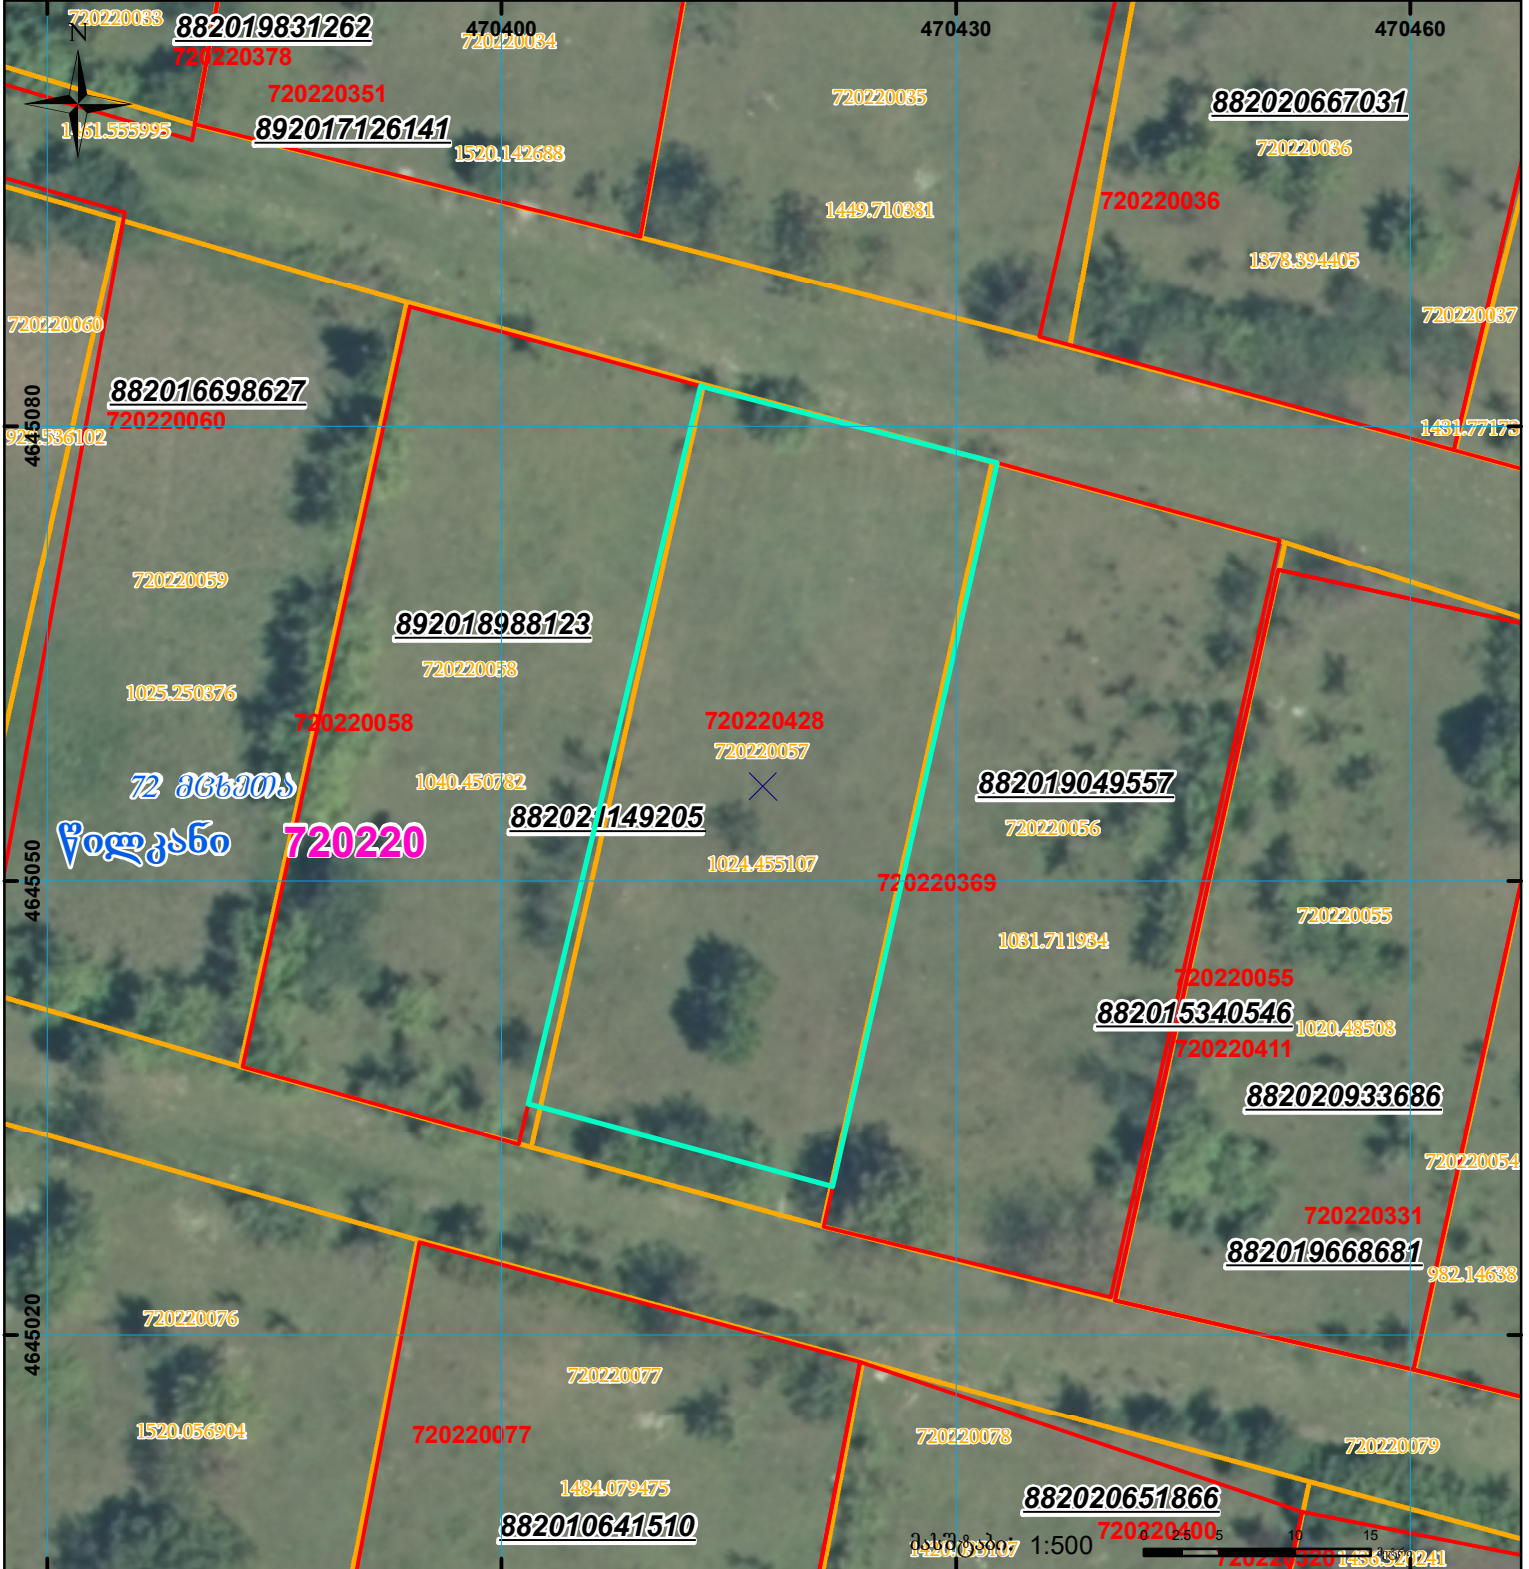

	შენიშნული ნაკვეთი, პირობითი ნომერი/სართულიანობა		ვალდებულება		სარეგისტრაციოდ წარმოდგენილი ნაკვეთი
	მიწის ნაკვეთის საკადასტრო საზღვარი		შუენებარე ნაკვეთი		საზოპრივი ნაკვეთი

UTM (საერთაშორისო) სისტემის კოორდ.