



საქართველოს იუსტიციის სამინისტრო
საჯარო რეგისტრის ეროვნული სააგენტო

საკადასტრო გეგმა

საჯარო რეგისტრის
ეროვნული სააგენტო


მიწის ნაკვეთის საკადასტრო კოდი: 01.10.12.007.086

განცხადების რეგისტრაციის ნომერი 882014482328

მიწის ნაკვეთის ფართობი: 973 კვ.მ.

დანიშნულება: არასასოფლო-სამეურნეო

მომზადების თარიღი 29.09.14

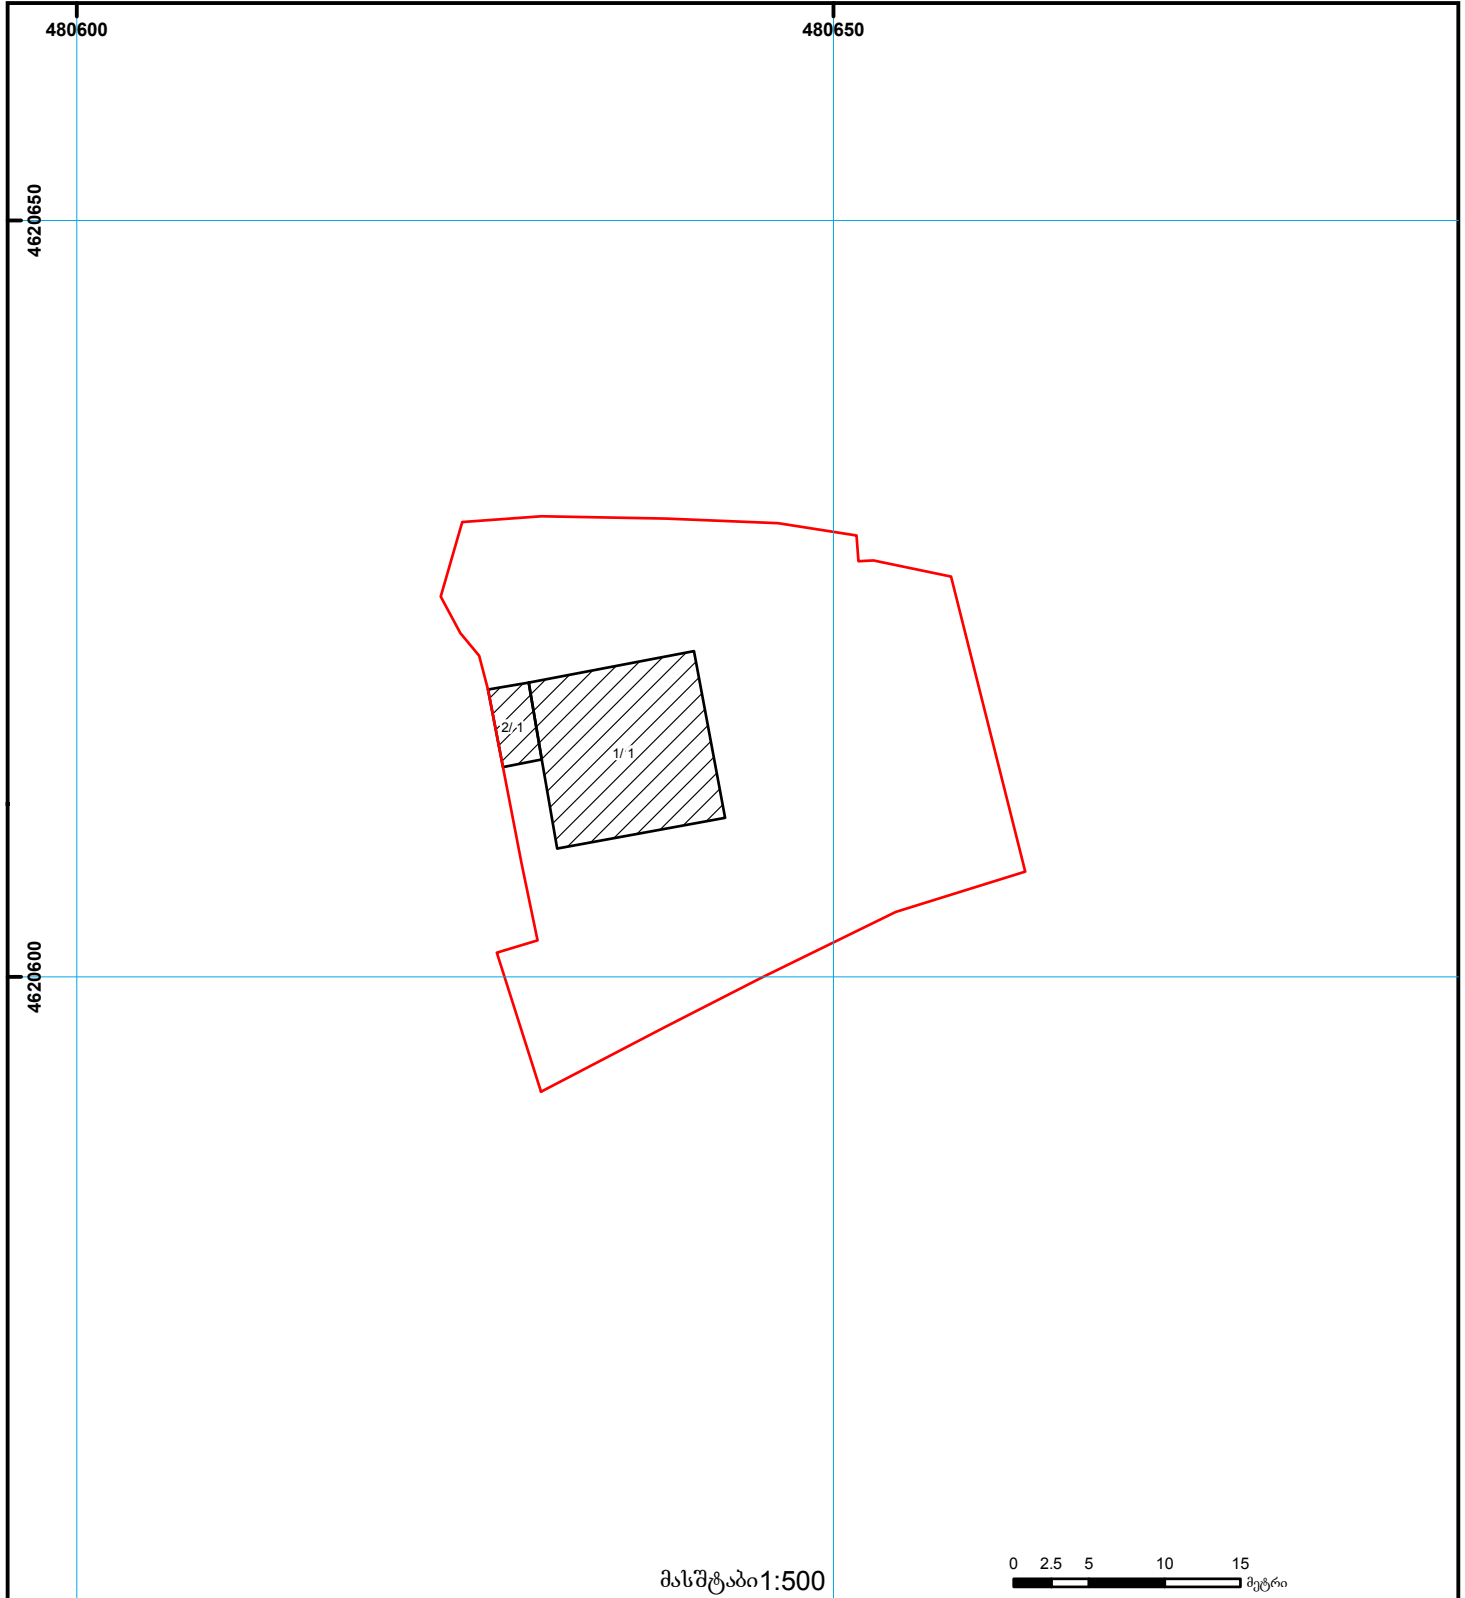

	შენიშვნა-ნაგებობა, პირობითი ნომერი/სართულიანობა		კალდებულება		საზოგადოებრივი ნაგებობა		000
	მიწის ნაკვეთის საკადასტრო საზღვარი		მშენებარე ნაგებობა		მიწისქვეშა ნაგებობა	UTM	(საერთაშორისო) სისტემის კოორდ.