




# საკადასტრო გეგმა

საჯარო რეესტრის ეროვნული სააგენტო

საკადასტრო კოდი: **43.31.58.800**  
განცხადების ნომერი: **882022727044**  
მომზადების თარიღი: **11/10/2022**

ნაკვეთის დანიშნულება: **არასასოფლო სამეურნეო**  
ფართობი: **1781 კვ.მ (WGS 84 / UTM zone 38N)**  
**1781 კვ.მ (WGS 84 / UTM zone 37N)**  
ვალდებულების ფართობი: **625 კვ.მ (WGS 84 / UTM zone 38N)**  
**625 კვ.მ (WGS 84 / UTM zone 37N)**

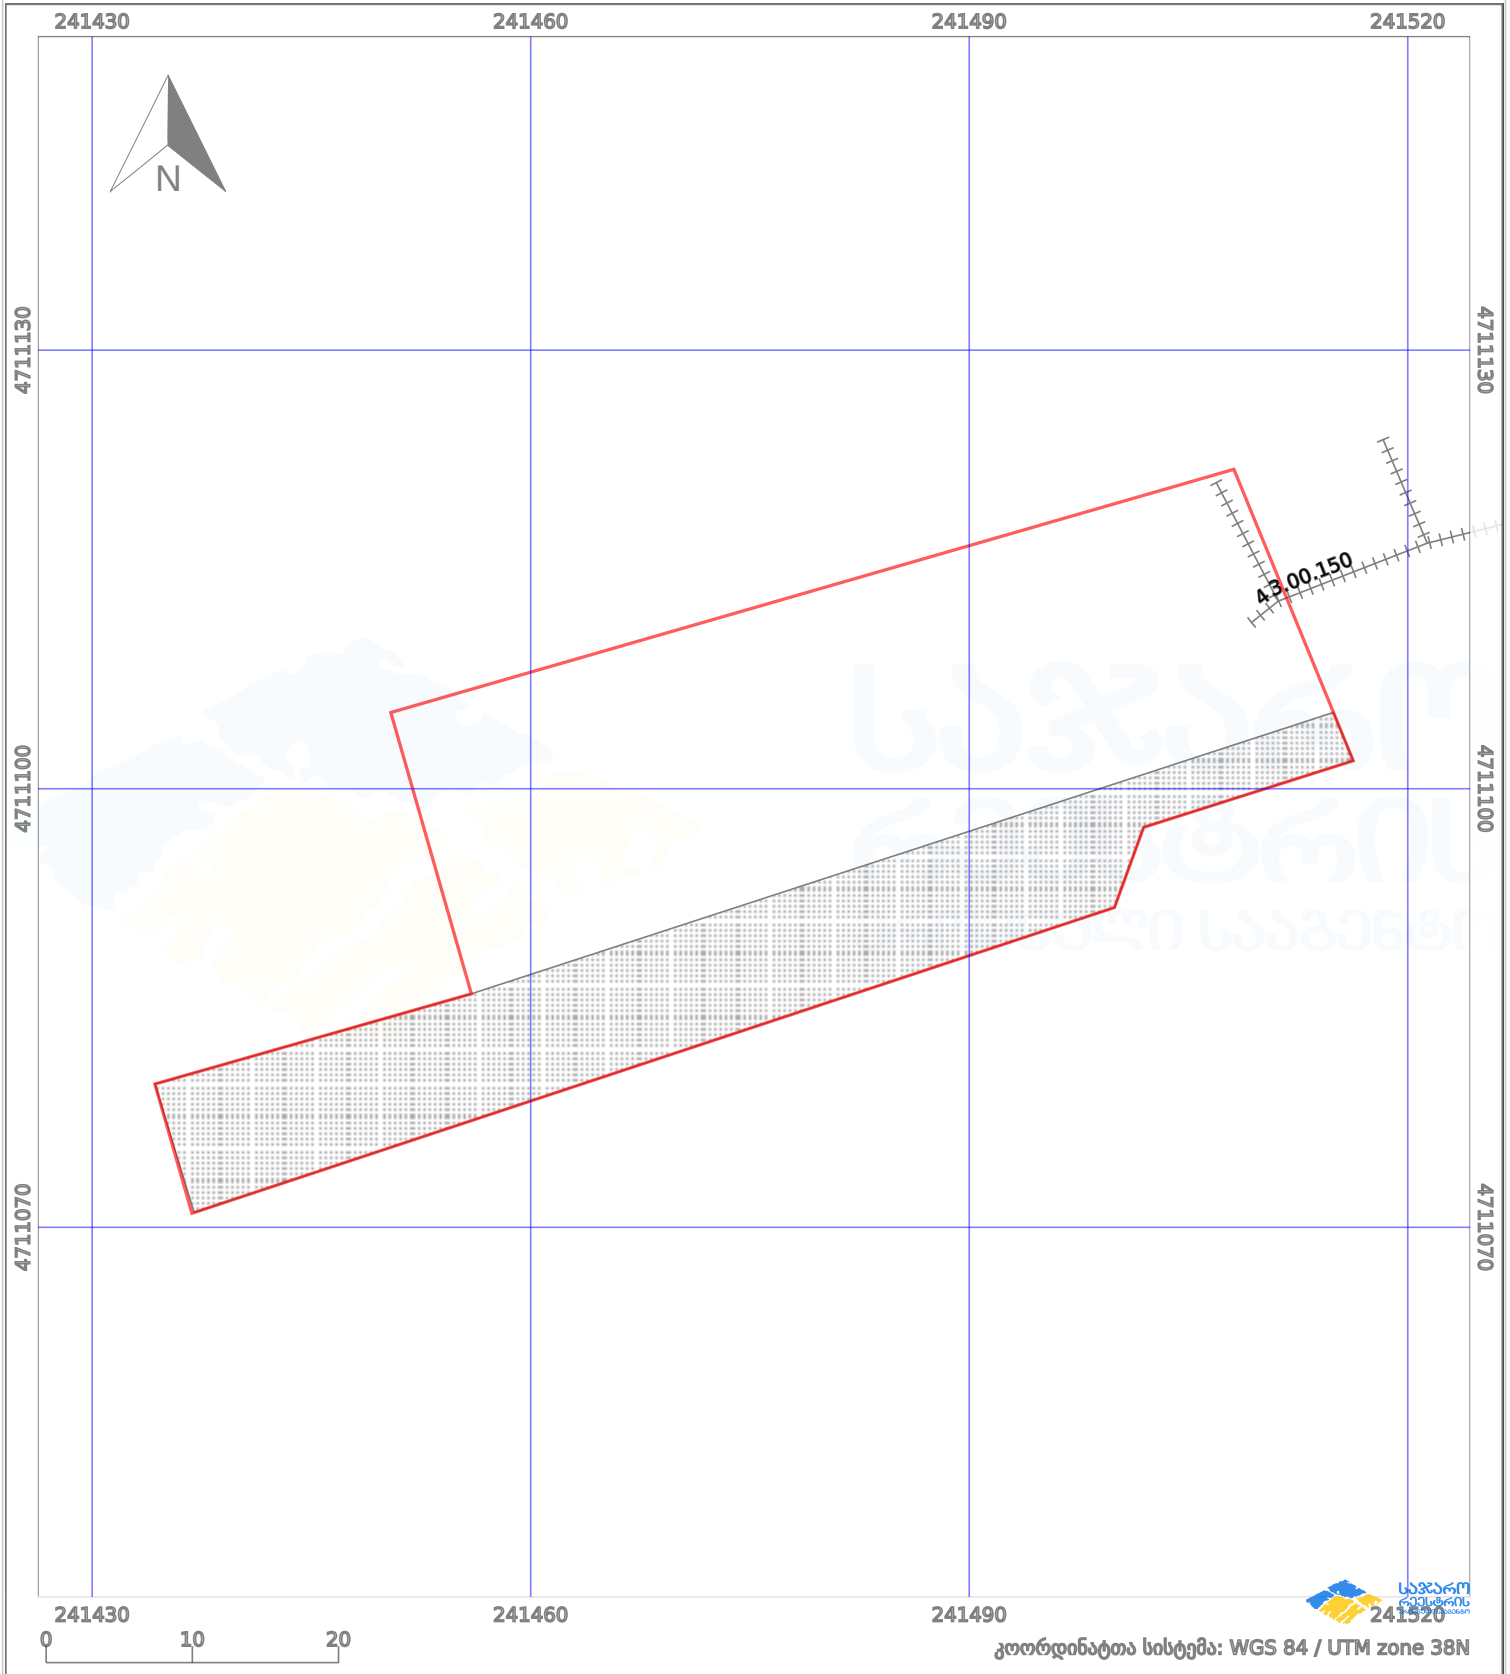

პირობითი აღნიშვნები:

- ნაკვეთის საზღვარი
- მშენებარე ნაგებობა
- აშენებული ნაგებობა
- ქარსაფარი მოლი
- საზოგადოებრივი ნაგებობა
- ტყის ფონდი
- ვალდებულება