



საკადასტრო გეგმა

საჯარო რეესტრის ეროვნული
სააგენტო

საკადასტრო კოდი: **20.44.02.432**

განცხადების ნომერი: **882022838315**

მომზადების თარიღი: **10/01/2023**


ნაკვეთის დანიშნულება:

ფართობი:

არასასოფლო სამეურნეო

2954 კვ.მ (WGS 84 / UTM zone 38N)

2953 კვ.მ (WGS 84 / UTM zone 37N)

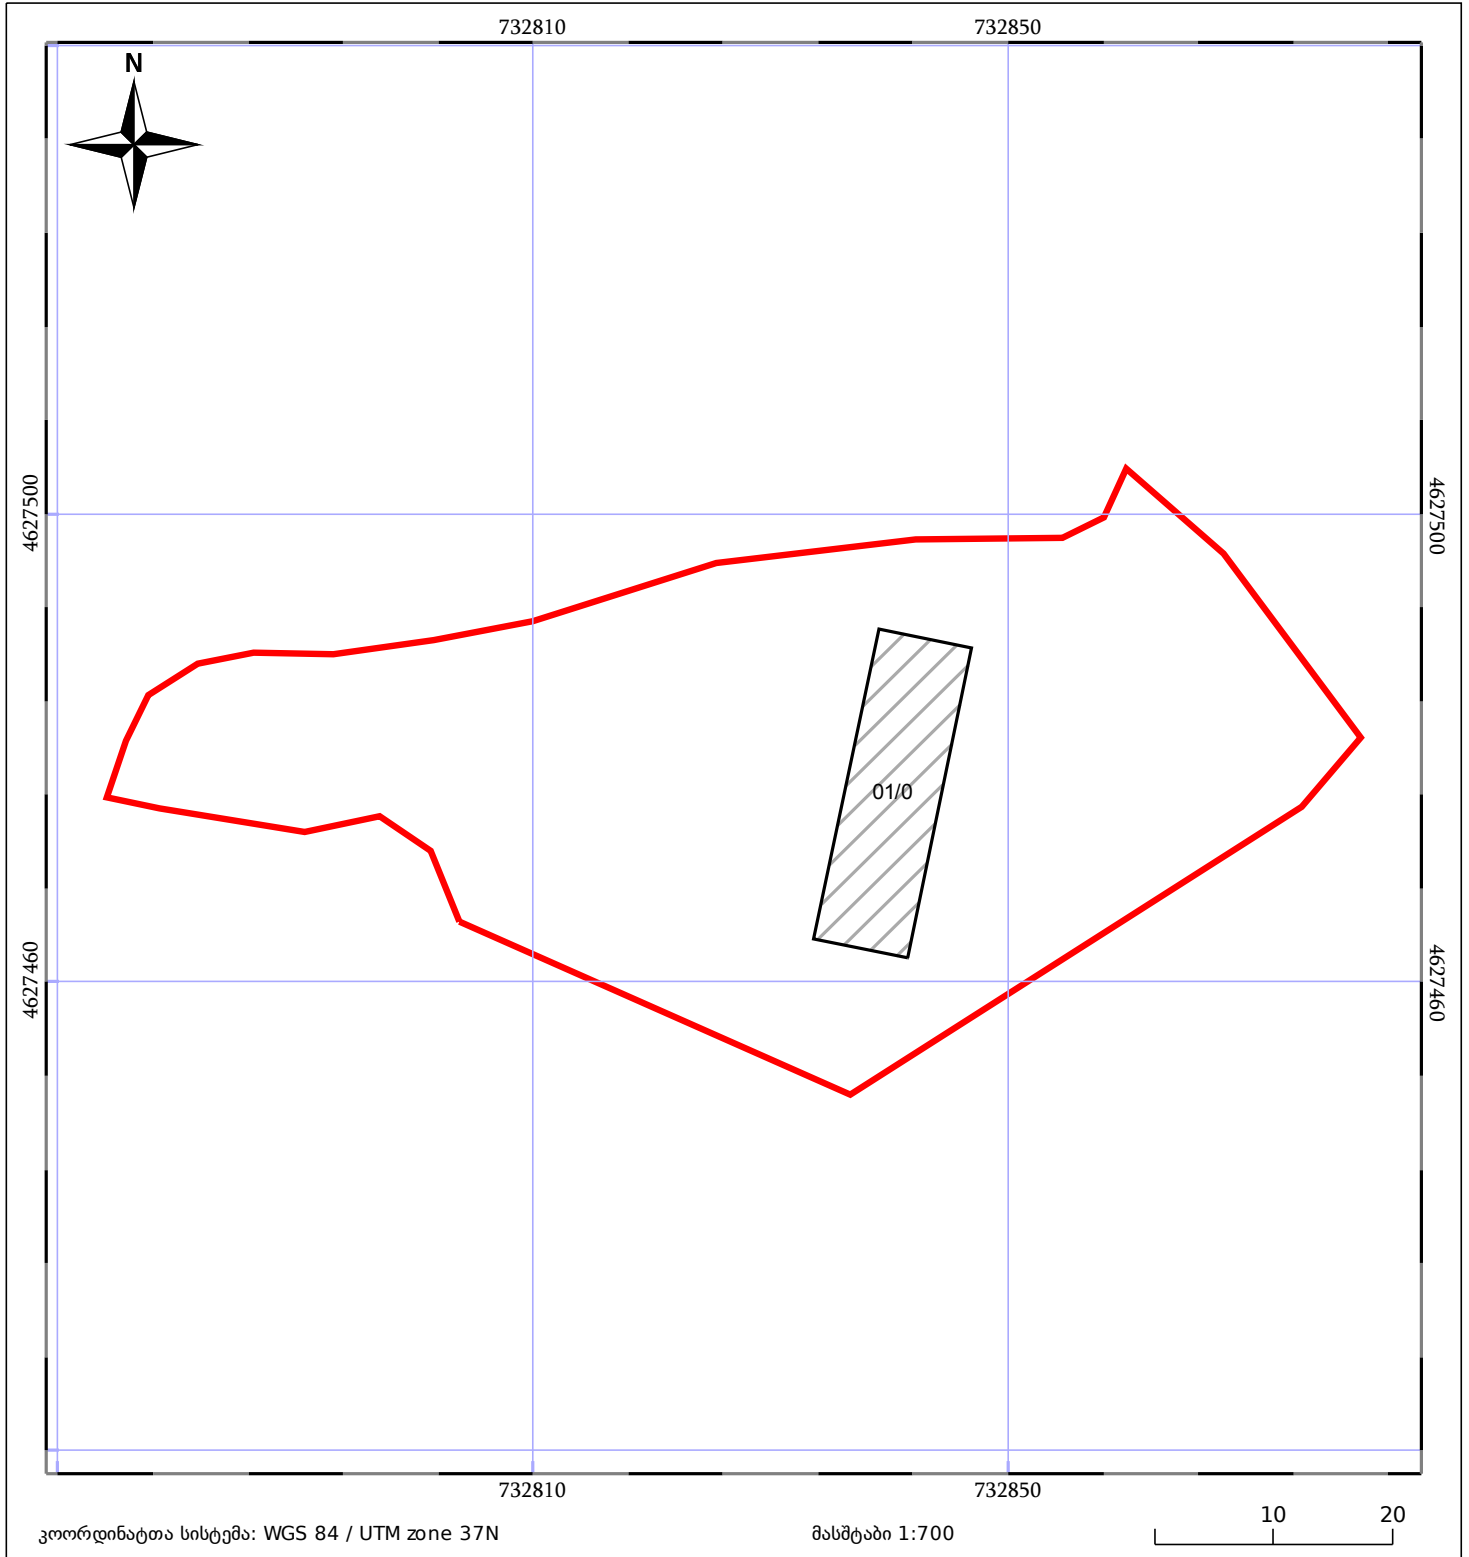

05/25

მშენებარე ნაგებობა

ნაკვეთის საკადასტრო საზღვარი

05/25

შენობა/ნაგებობა

სამობრივი ნაგებობა

ტყის ფონდი

ვალდებულება