



საკადასტრო გეგმა

საჯარო რეესტრის ეროვნული
სააგენტო

საკადასტრო კოდი: **01.19.18.003.175**

ნაკვეთის დანიშნულება:


არასასოფლო საშენი

განცხადების ნომერი: **882025085027**

ფართობი:

11122 კვ.მ (WGS 84 / UTM zone 38N)

მომზადების თარიღი: **03/02/2025**

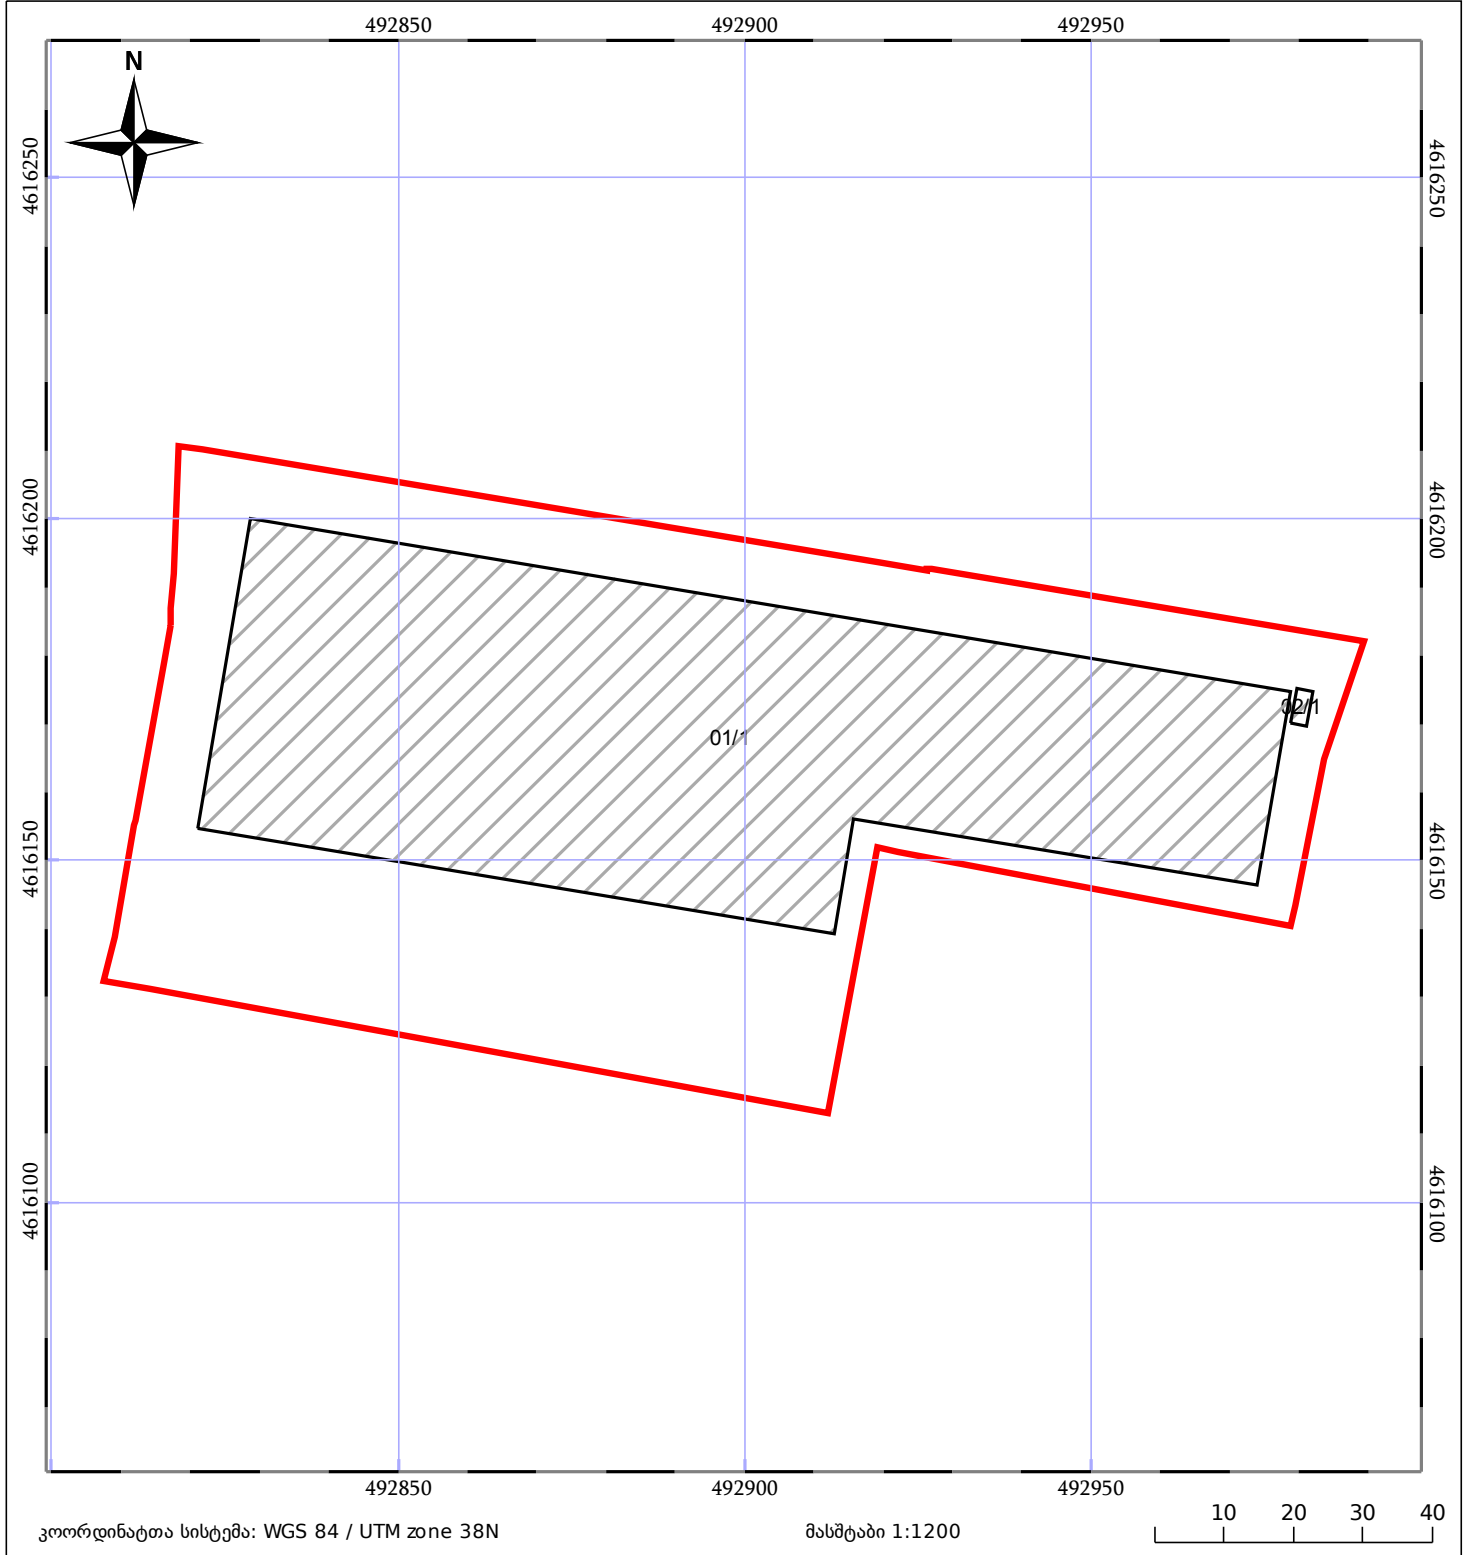

05/25	მშენებარე ნაგებობა		ნაკვეთის საკადასტრო საზღვარი	05/25	შენობა/ნაგებობა
	სამობრივი ნაგებობა		ტყის ფონდი		ვალდებულება