



# საკადასტრო გეგმა

საჯარო რეესტრის ეროვნული  
სააგენტო

საკადასტრო კოდი: **72.08.10.442**

ნაკვეთის დანიშნულება:


**სასოფლო-სამეურნეო**

განცხადების ნომერი: **882020167266**

ფართობი:

**2000 კვ.მ (WGS 84 / UTM zone 38N)**

მომზადების თარიღი: **14/04/2020**

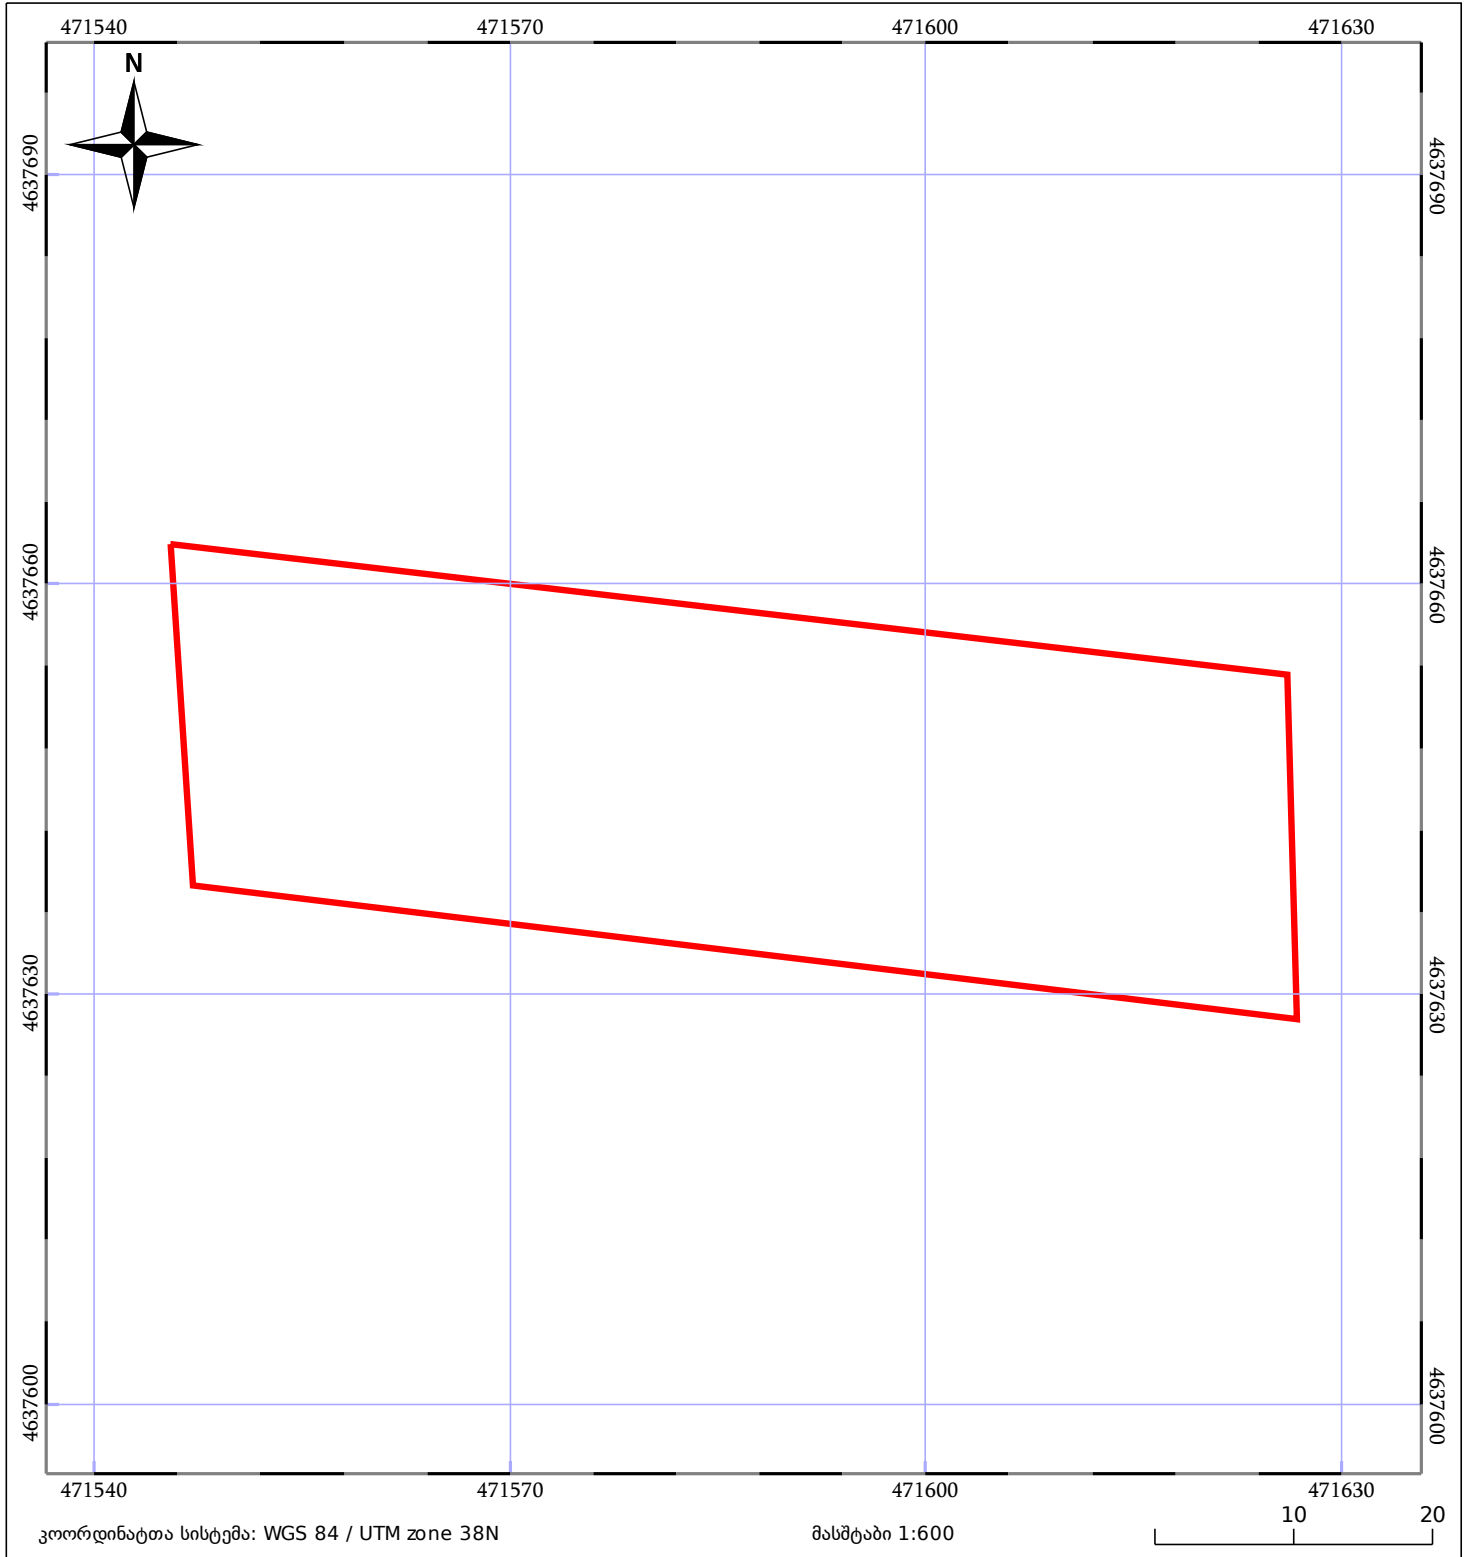

|                              |                       |             |
|------------------------------|-----------------------|-------------|
| 05/25 მშენებარე ნაკებობა     | 05/25 მენობა/ნაკებობა | ტყის ფონდი  |
| ნაკვეთის საკადასტრო საზღვარი | საზომრივი ნაკებობა    | ვალდებულება |