


საკადასტრო კოდი: **20.46.02.142**
განცხადების ნომერი: **892024559675**
მომზადების თარიღი: **31/01/2025**

ნაკვეთის დანიშნულება: სასოფლო-სამეურნეო(სახნავი)
ფართობი: 353 კვ.მ (WGS 84 / UTM zone 38N)
353 კვ.მ (WGS 84 / UTM zone 37N)

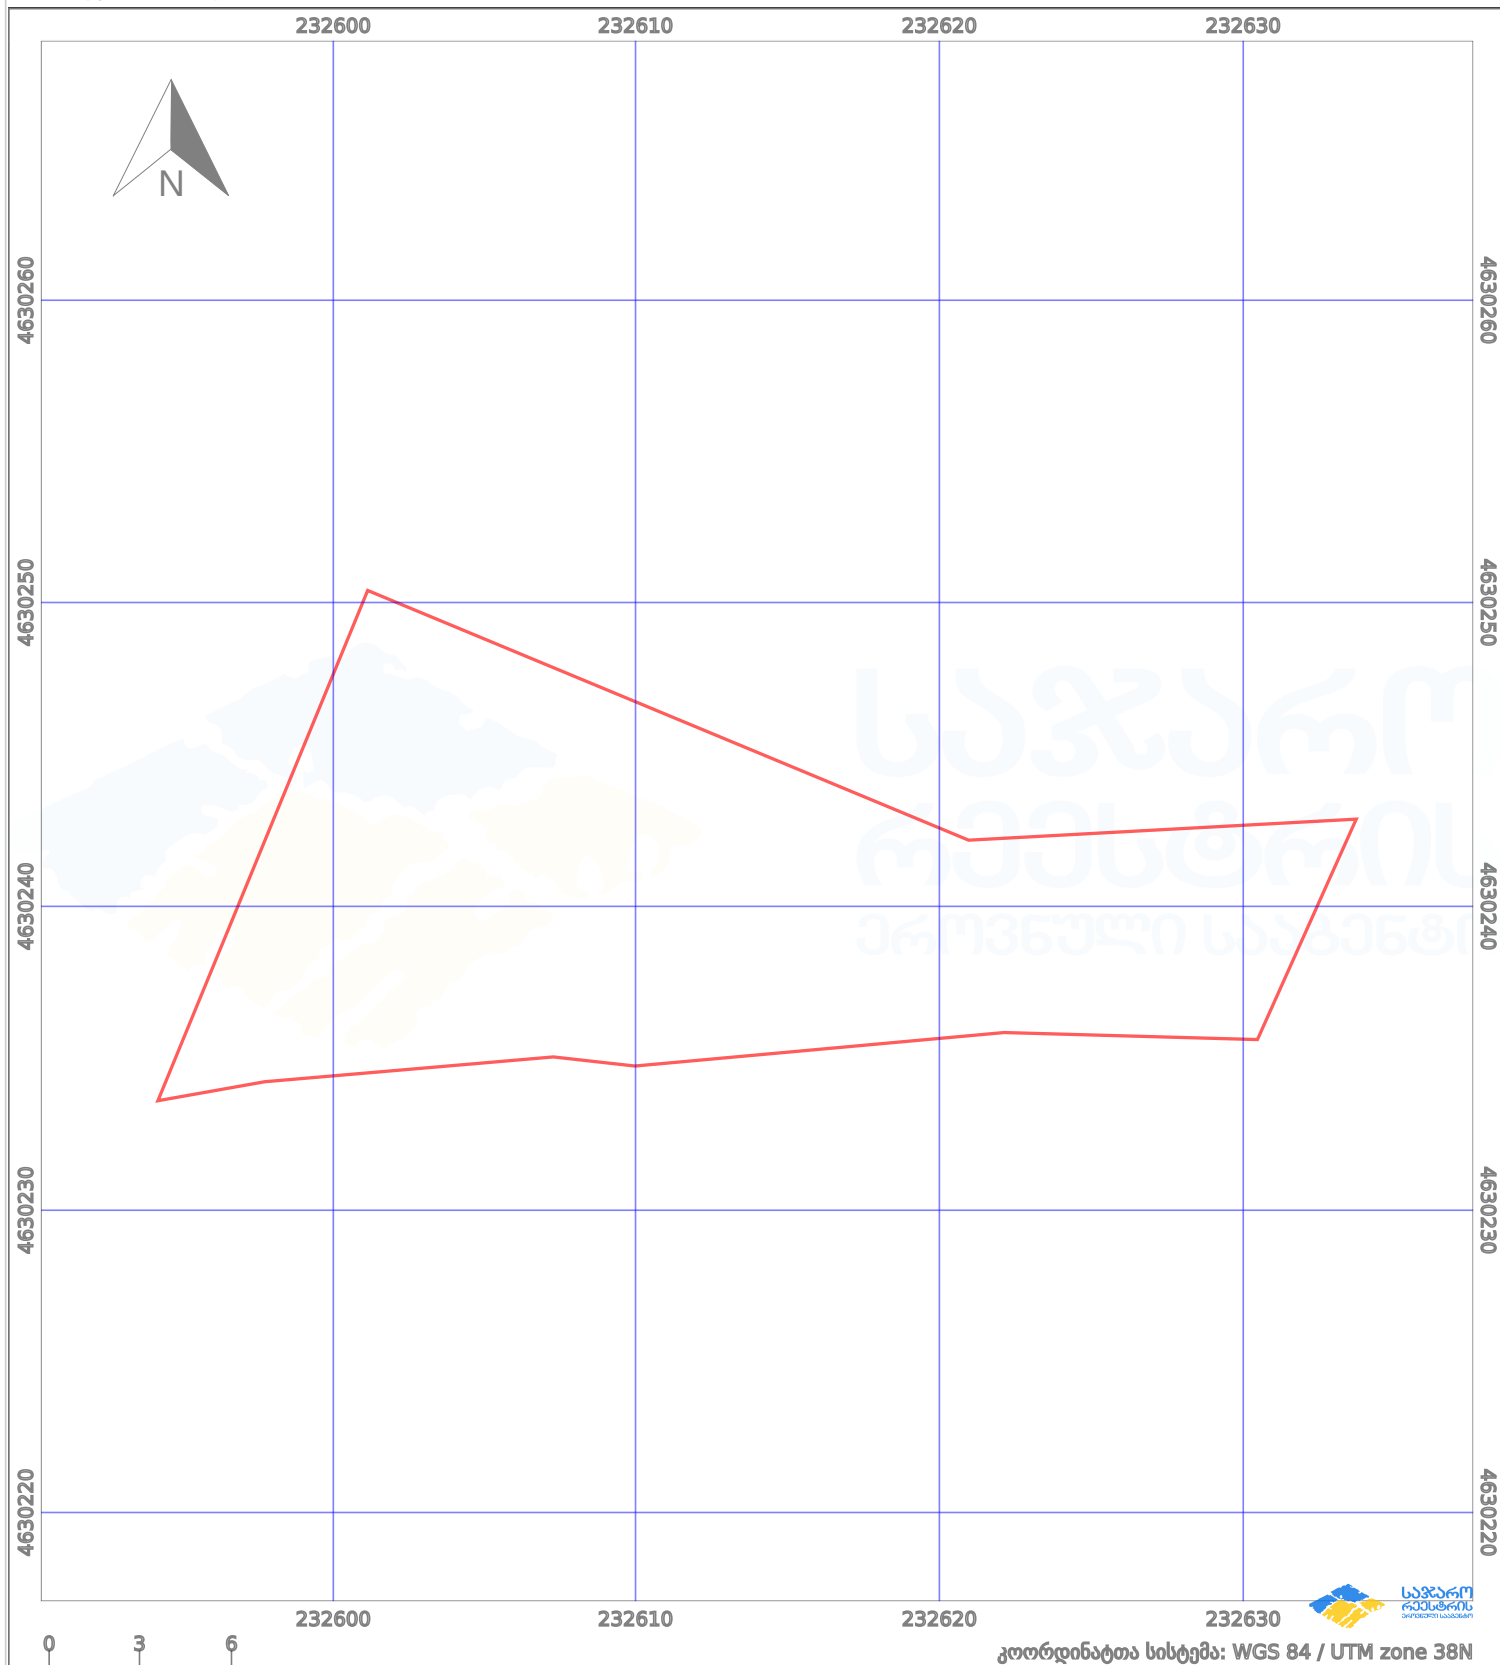

პირობითი აღნიშვნები:

	ნაკვეთის საზღვარი		მშენებარე ნაგებობა		აშენებული ნაგებობა		მინისქვეშა ნაგებობა
	სამობრივი ნაგებობა		ტყის ფონდი		ვალდებულება		ქარსათფარი ზოლი