



საკადასტრო გეგმა

საჯარო რეესტრის ეროვნული
სააგენტო

საკადასტრო კოდი: **72.08.13.257**

განცხადების ნომერი: **892018656198**


მომზადების თარიღი: **30/07/2018**

ნაკვეთის დანიშნულება:

ფართობი:

სასოფლო-სამეურნეო

1000 კვ.მ (WGS 84 / UTM zone 38N)

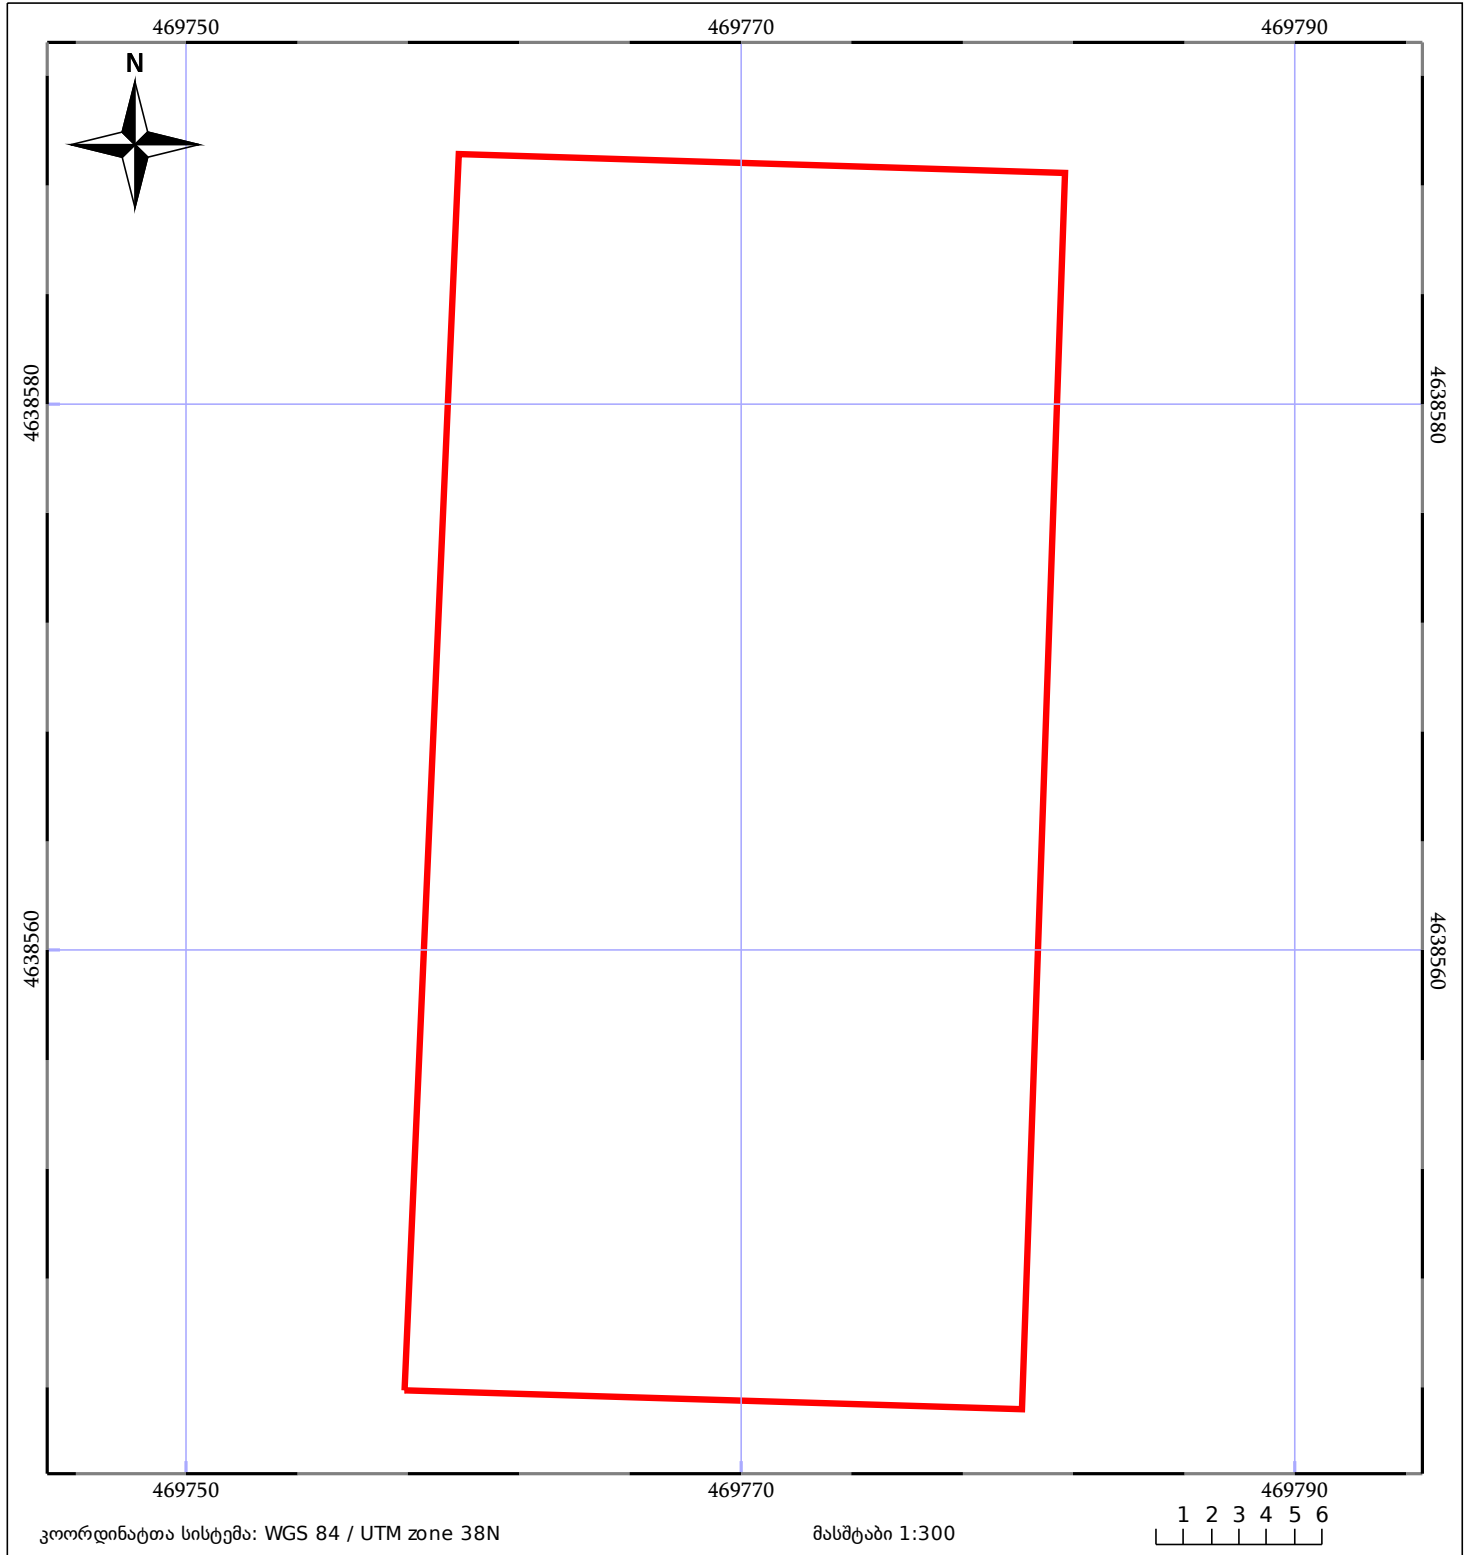

05/25 მშენებარე ნაგებობა	05/25 შენობა/ნაგებობა	ტყის ფონდი
ნაკვეთის საკადასტრო საზღვარი	ხაზობრივი ნაგებობა	ვალდებულება