




საქართველოს იუსტიციის სამინისტრო
 საჯარო რემესტრის ეროვნული სააგენტო
საკადასტრო გეგმა

მიწის ნაკვეთის საკადასტრო კოდი: 81 09 31 183
 განცხადების რეგისტრაციის ნომერი: 882013511124
 მიწის ნაკვეთის ფართობი: 2400 კვ.მ.
 დანიშნულება: სასოფლო-სამეურნეო
 კატეგორია:
 მომზადების თარიღი: 23.10.13

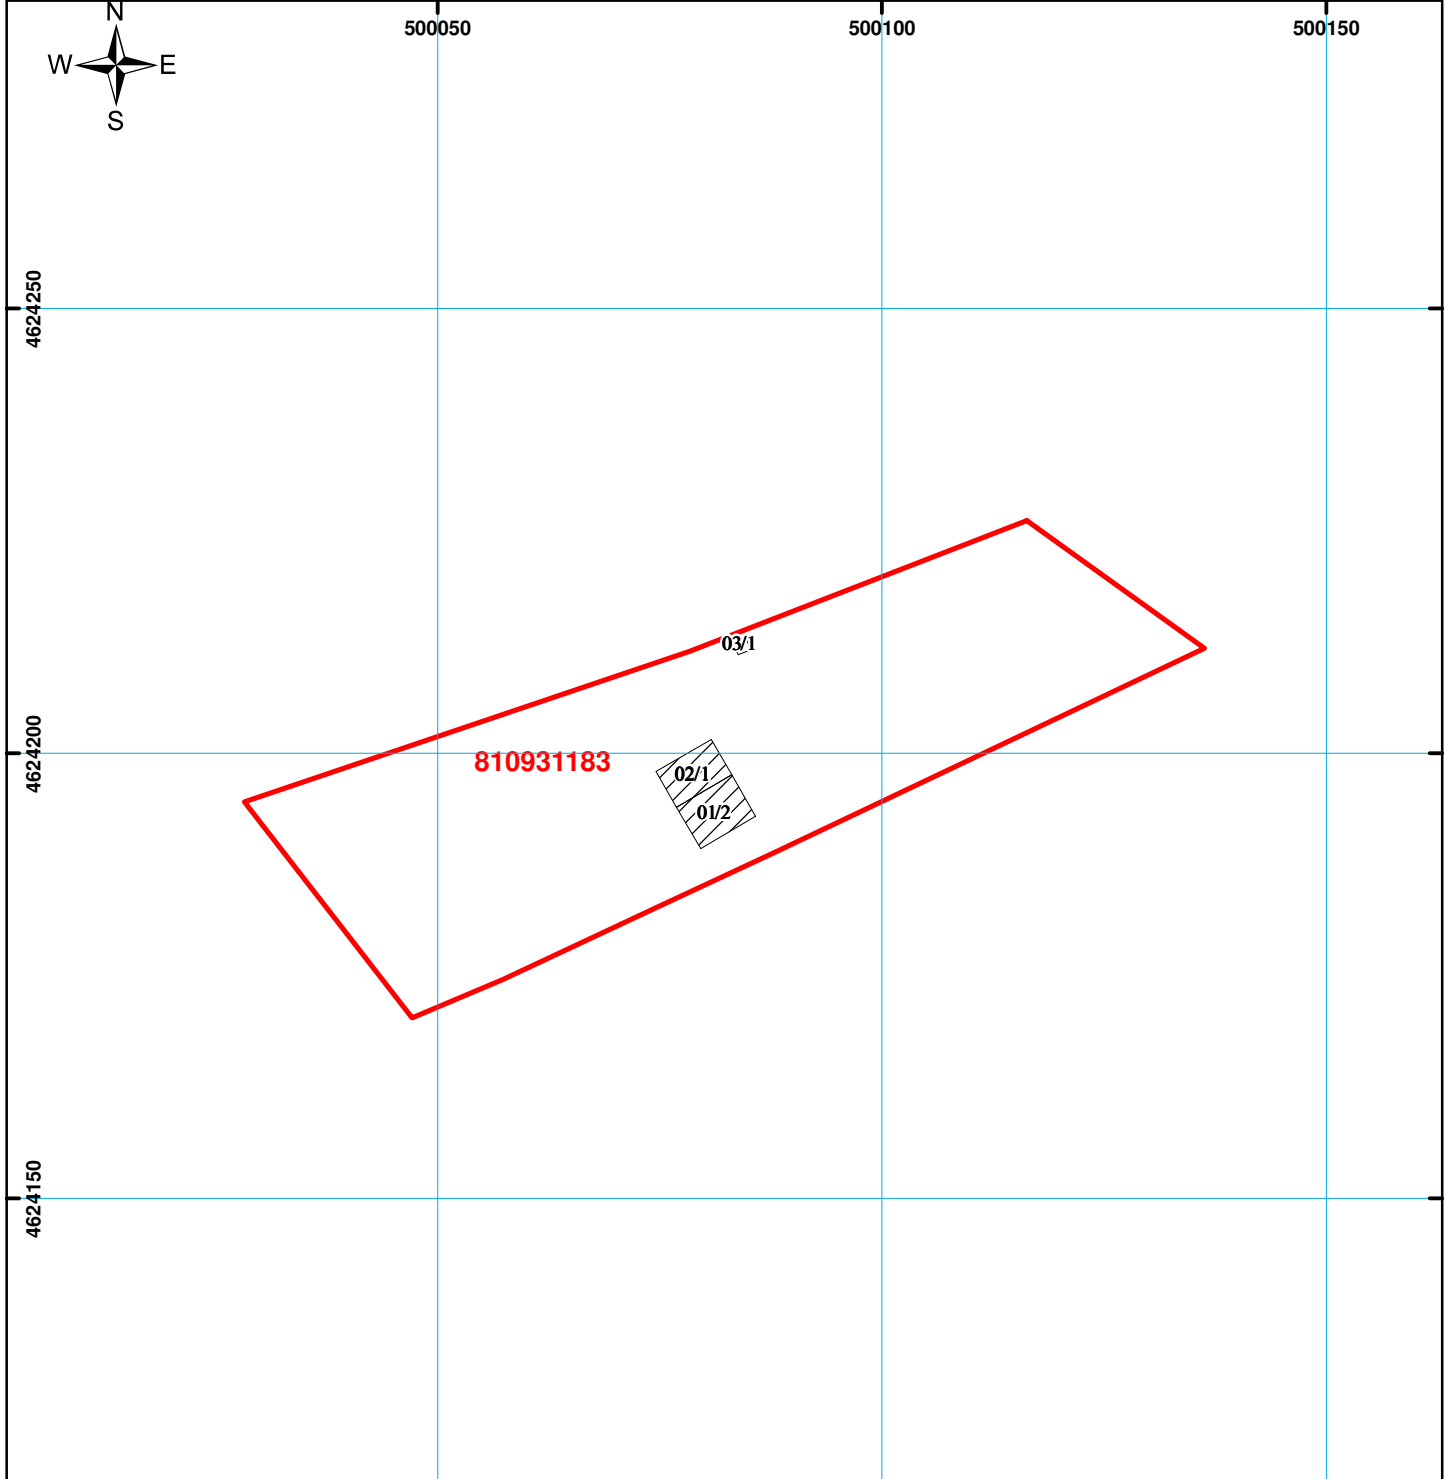

მასშტაბი: 1:800

	შენიშნა-ნაგებობა, პირობითი ნომერი/სართულიანობა		ვალდებულება		ხაზობრივი ნაგებობა	 UTM (საერთაშორისო) სისტემის კოორდ.
	მიწის ნაკვეთის საკადასტრო საზღვარი		მშენებარე ნაგებობა			