



# საკადასტრო გეგმა

საჯარო რეესტრის ეროვნული  
სააგენტო

საკადასტრო კოდი: **01.17.09.034.074**

ნაკვეთის დანიშნულება:

არასასოფლო საშენი

განცხადების ნომერი: **882023709467**


ფართობი:

**772 კვ.მ (WGS 84 / UTM zone 38N)**

მომზადების თარიღი: **11/07/2023**

ვალდებულების ფართობი:

**25 კვ.მ (WGS 84 / UTM zone 38N)**

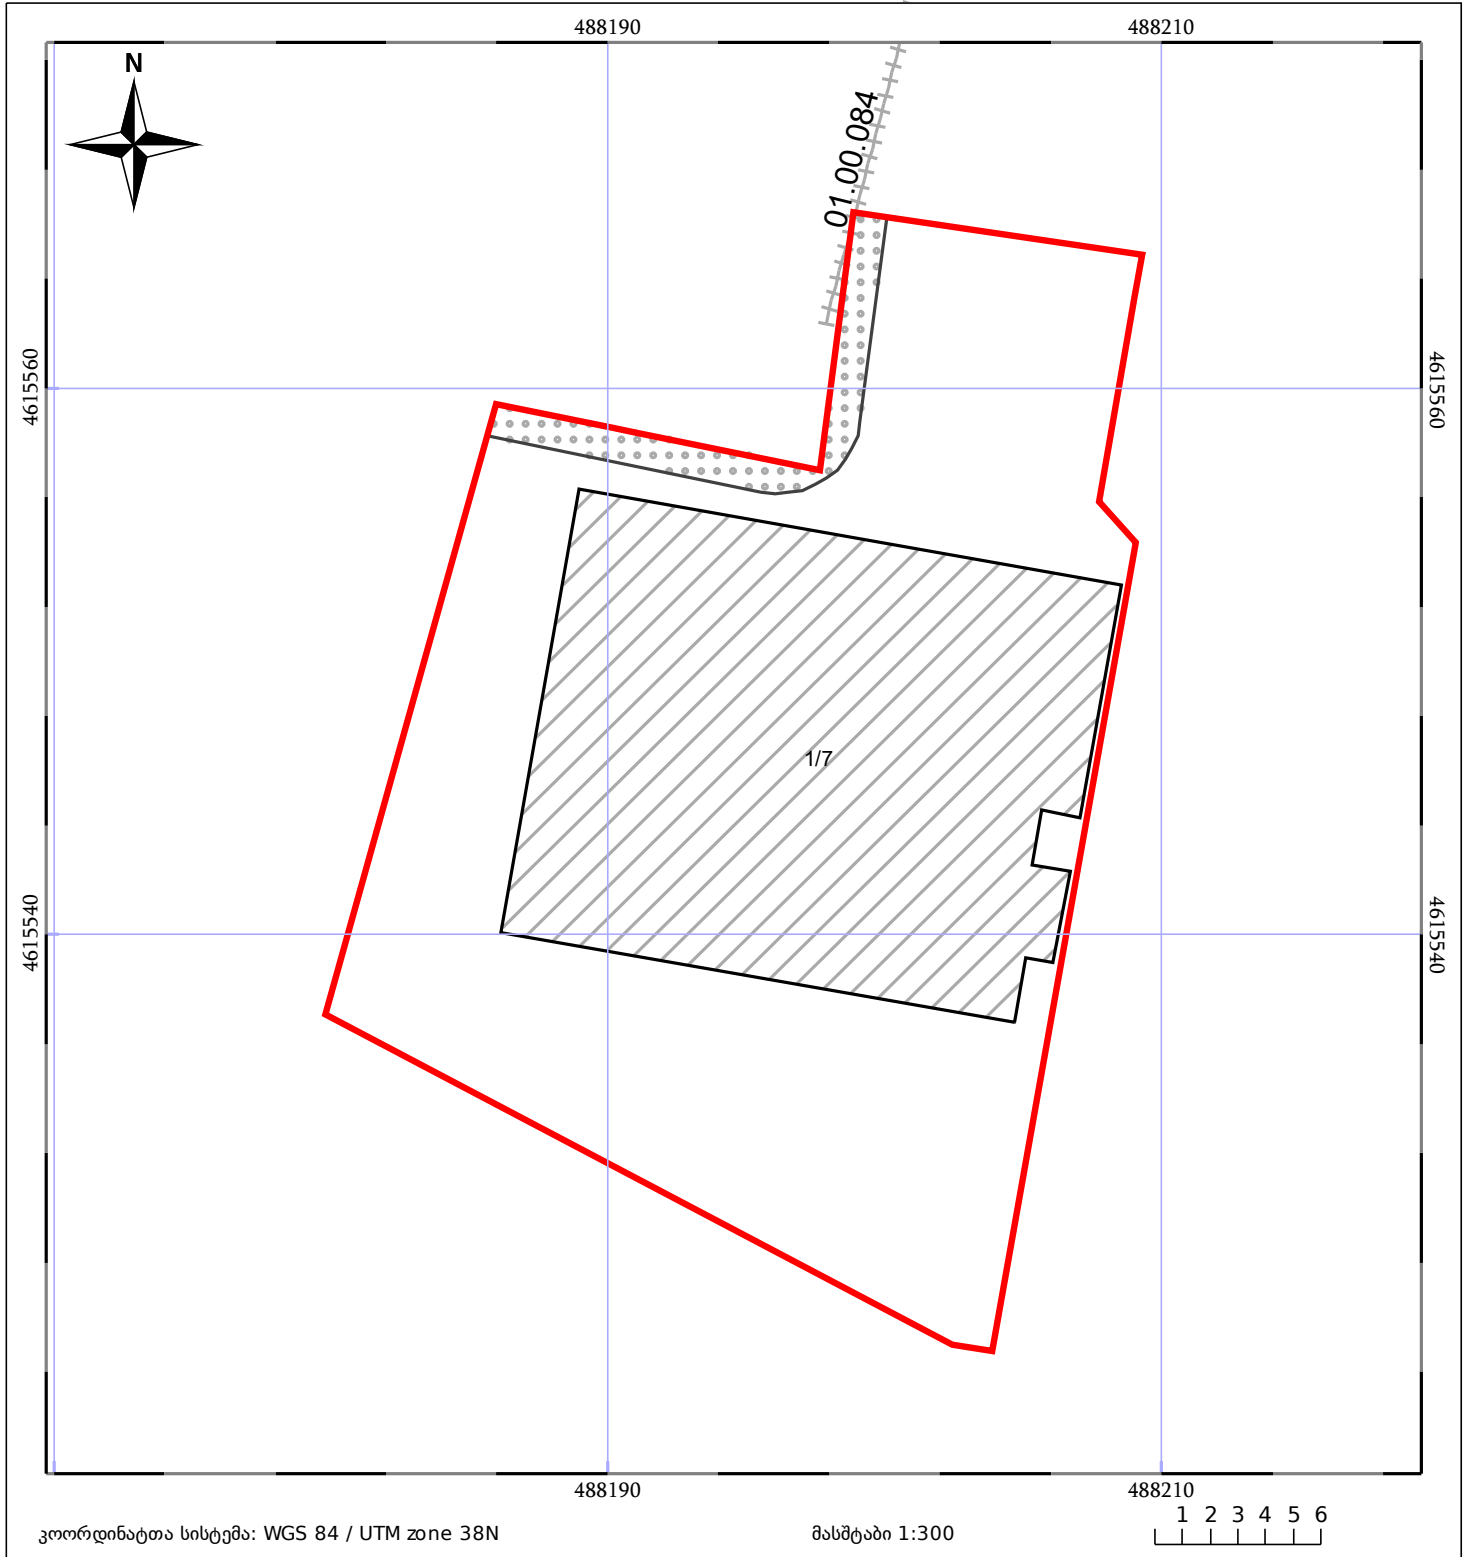

05/25	მშენებარე ნაგებობა		ნაკვეთის საკადასტრო საზღვარი	05/25	შენობა/ნაგებობა
	საზღვრული ნაგებობა		ტყის ფონდი		ვალდებულება