




საქართველოს იუსტიციის სამინისტრო
საჯარო რეესტრის ეროვნული სააგენტო
საკადასტრო ბუბმა

მიწის ნაკვეთის საკადასტრო კოდი:
ბანცხალების რეგისტრაციის ნომერი:
მიწის ნაკვეთის ფართობი:
ღანიშნულება:
კატეგორია
მომხალებს თარიღი:

20 48 01 272
882012017312
1301 კვ.მ.
სასოფლო-სამეურნეო
17.01.12

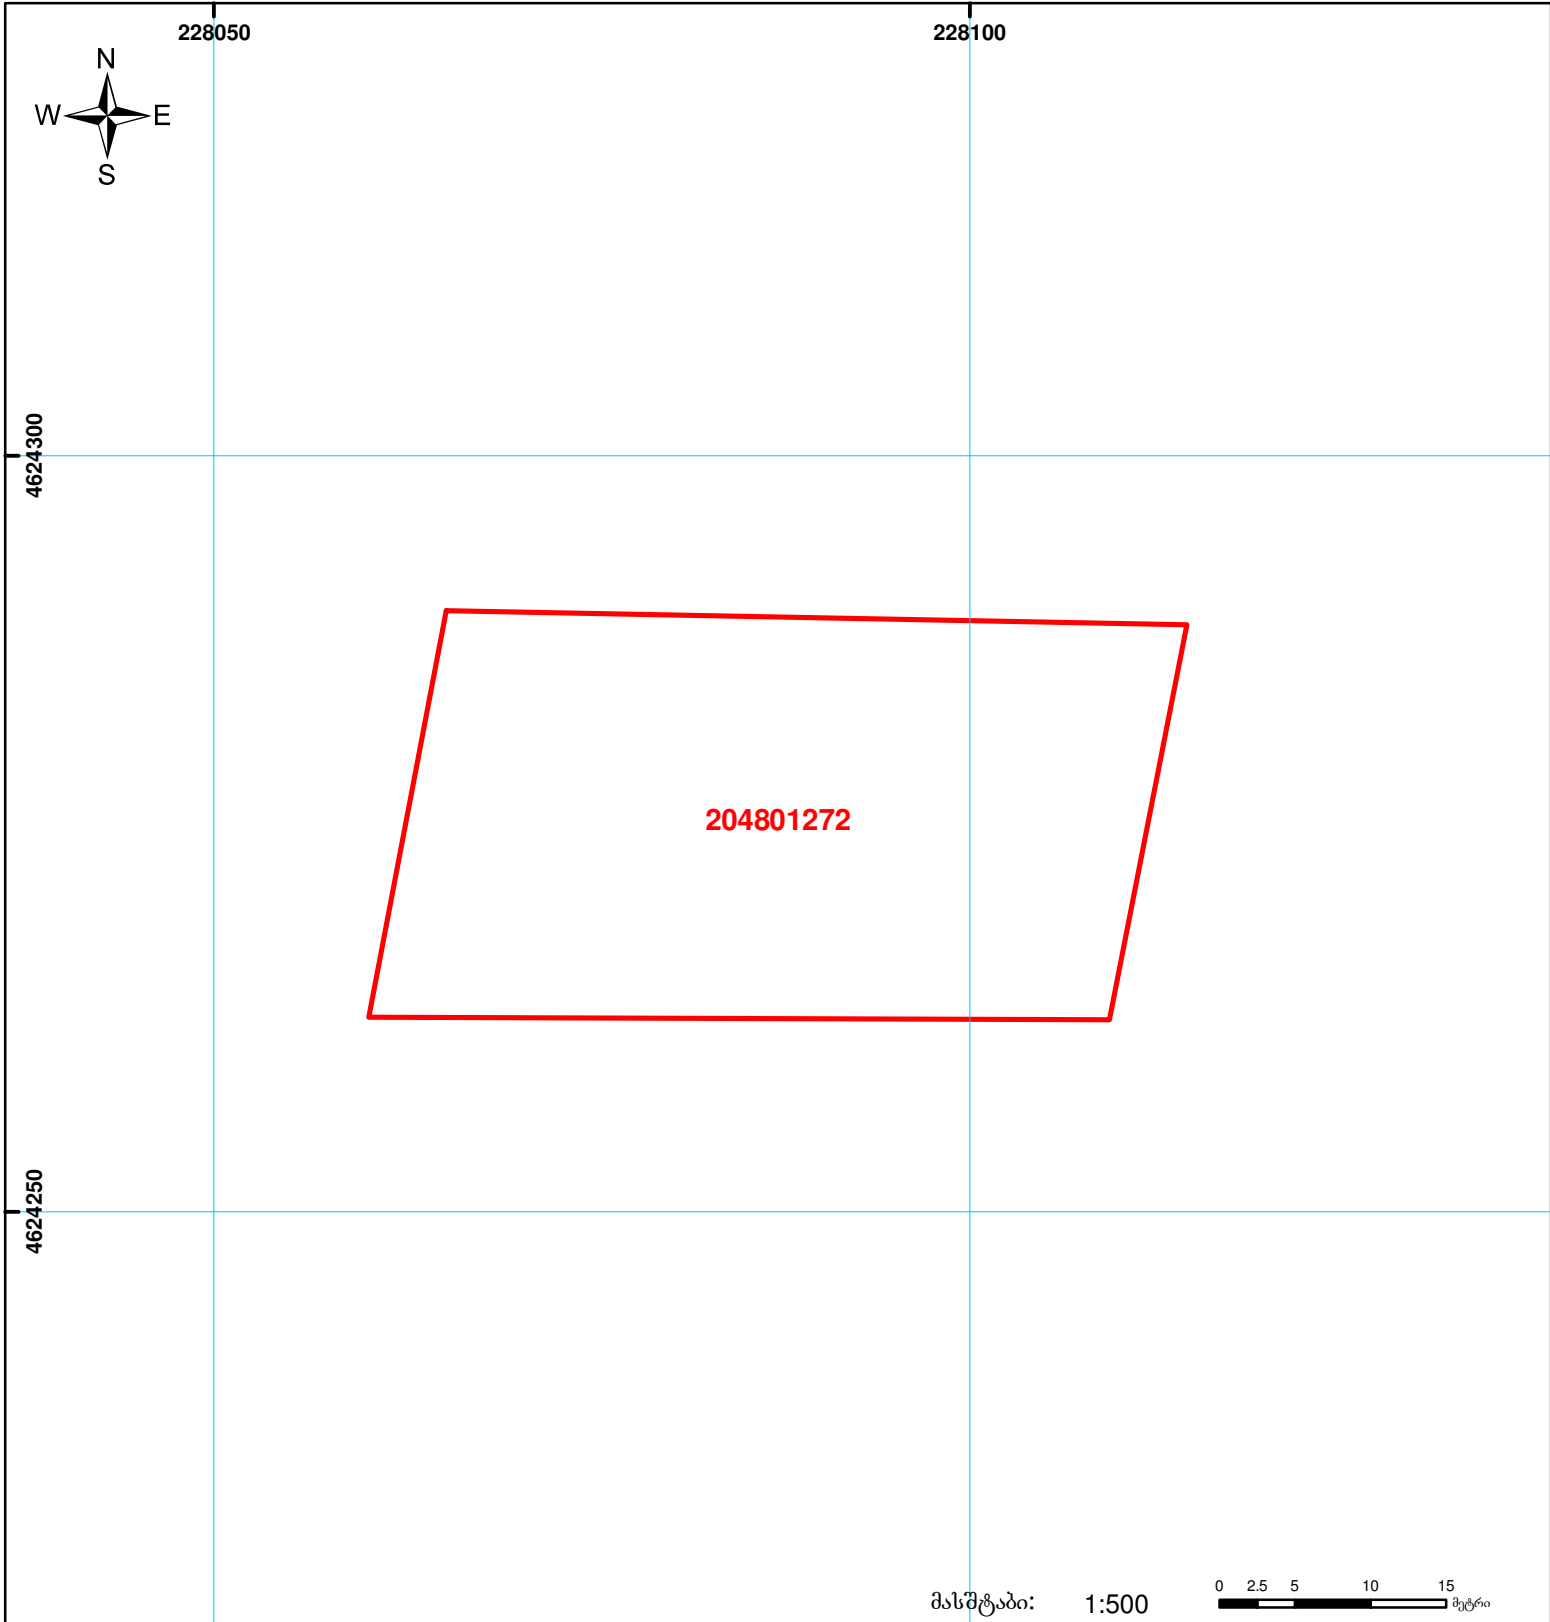

მასშტაბი: 1:500

	შენიშნა-ნაგებობა, პირობითი ნომერი/სართულიანობა		ვალდებულება		საზოგადოებრივი ნაკვეთობა	00°0' 0.00"
	მიწის ნაკვეთის საკადასტრო საზღვარი		მშენებარე ნაკვეთობა			UTM (საერთაშორისო) სისტემის კოორდ.