



საკადასტრო გეგმა

საჯარო რეესტრის ეროვნული
სააგენტო

საკადასტრო კოდი:

20.47.01.966

ნაკვეთის დანიშნულება:

არასასოფლო სამეურნეო

განცხადების ნომერი:


882024301785

ფართობი:

**386 კვ.მ (WGS 84 / UTM zone 38N)
386 კვ.მ (WGS 84 / UTM zone 37N)**

მომზადების თარიღი:

11/03/2024

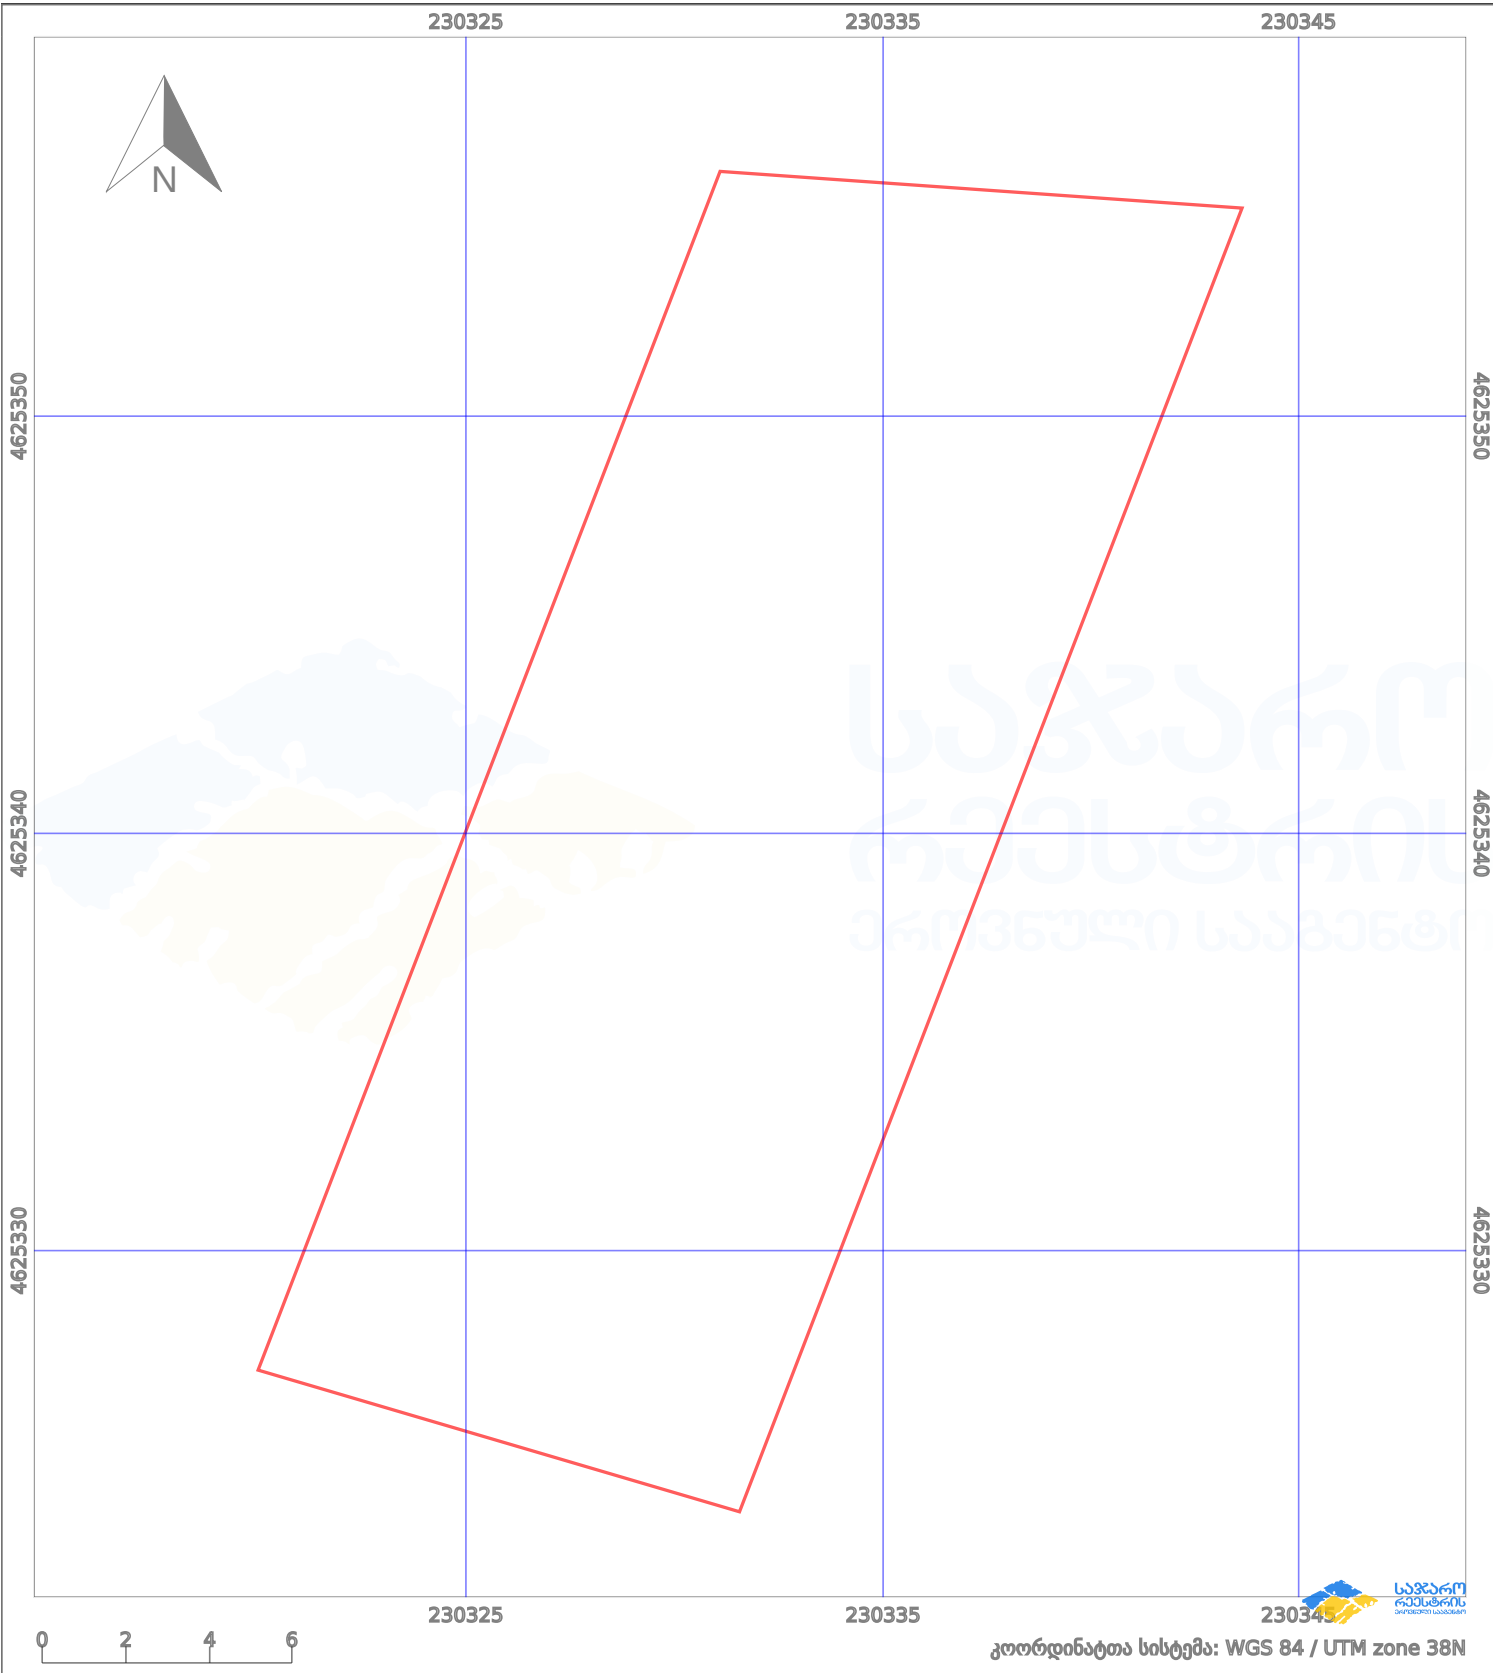

პირობითი აღნიშვნები:

- | | | | | | | | |
|--|---------------------|--|--------------------|--|--------------------|--|----------------|
| | ნაკვეთის საზღვარი | | მშენებარე ნაგებობა | | აშენებული ნაგებობა | | ქარსაფარი ზოლი |
| | საზოობრივი ნაგებობა | | ტყის ფონდი | | ვალდებულება | | |