


მიწის ნაკვეთის საკადასტრო კოდი: 42 09 34 194
 განცხადების რეგისტრაციის ნომერი: 892018505673
 მიწის ნაკვეთის ფართობი: 2780 კვ.მ.
 მომზადების თარიღი: 13.06.18

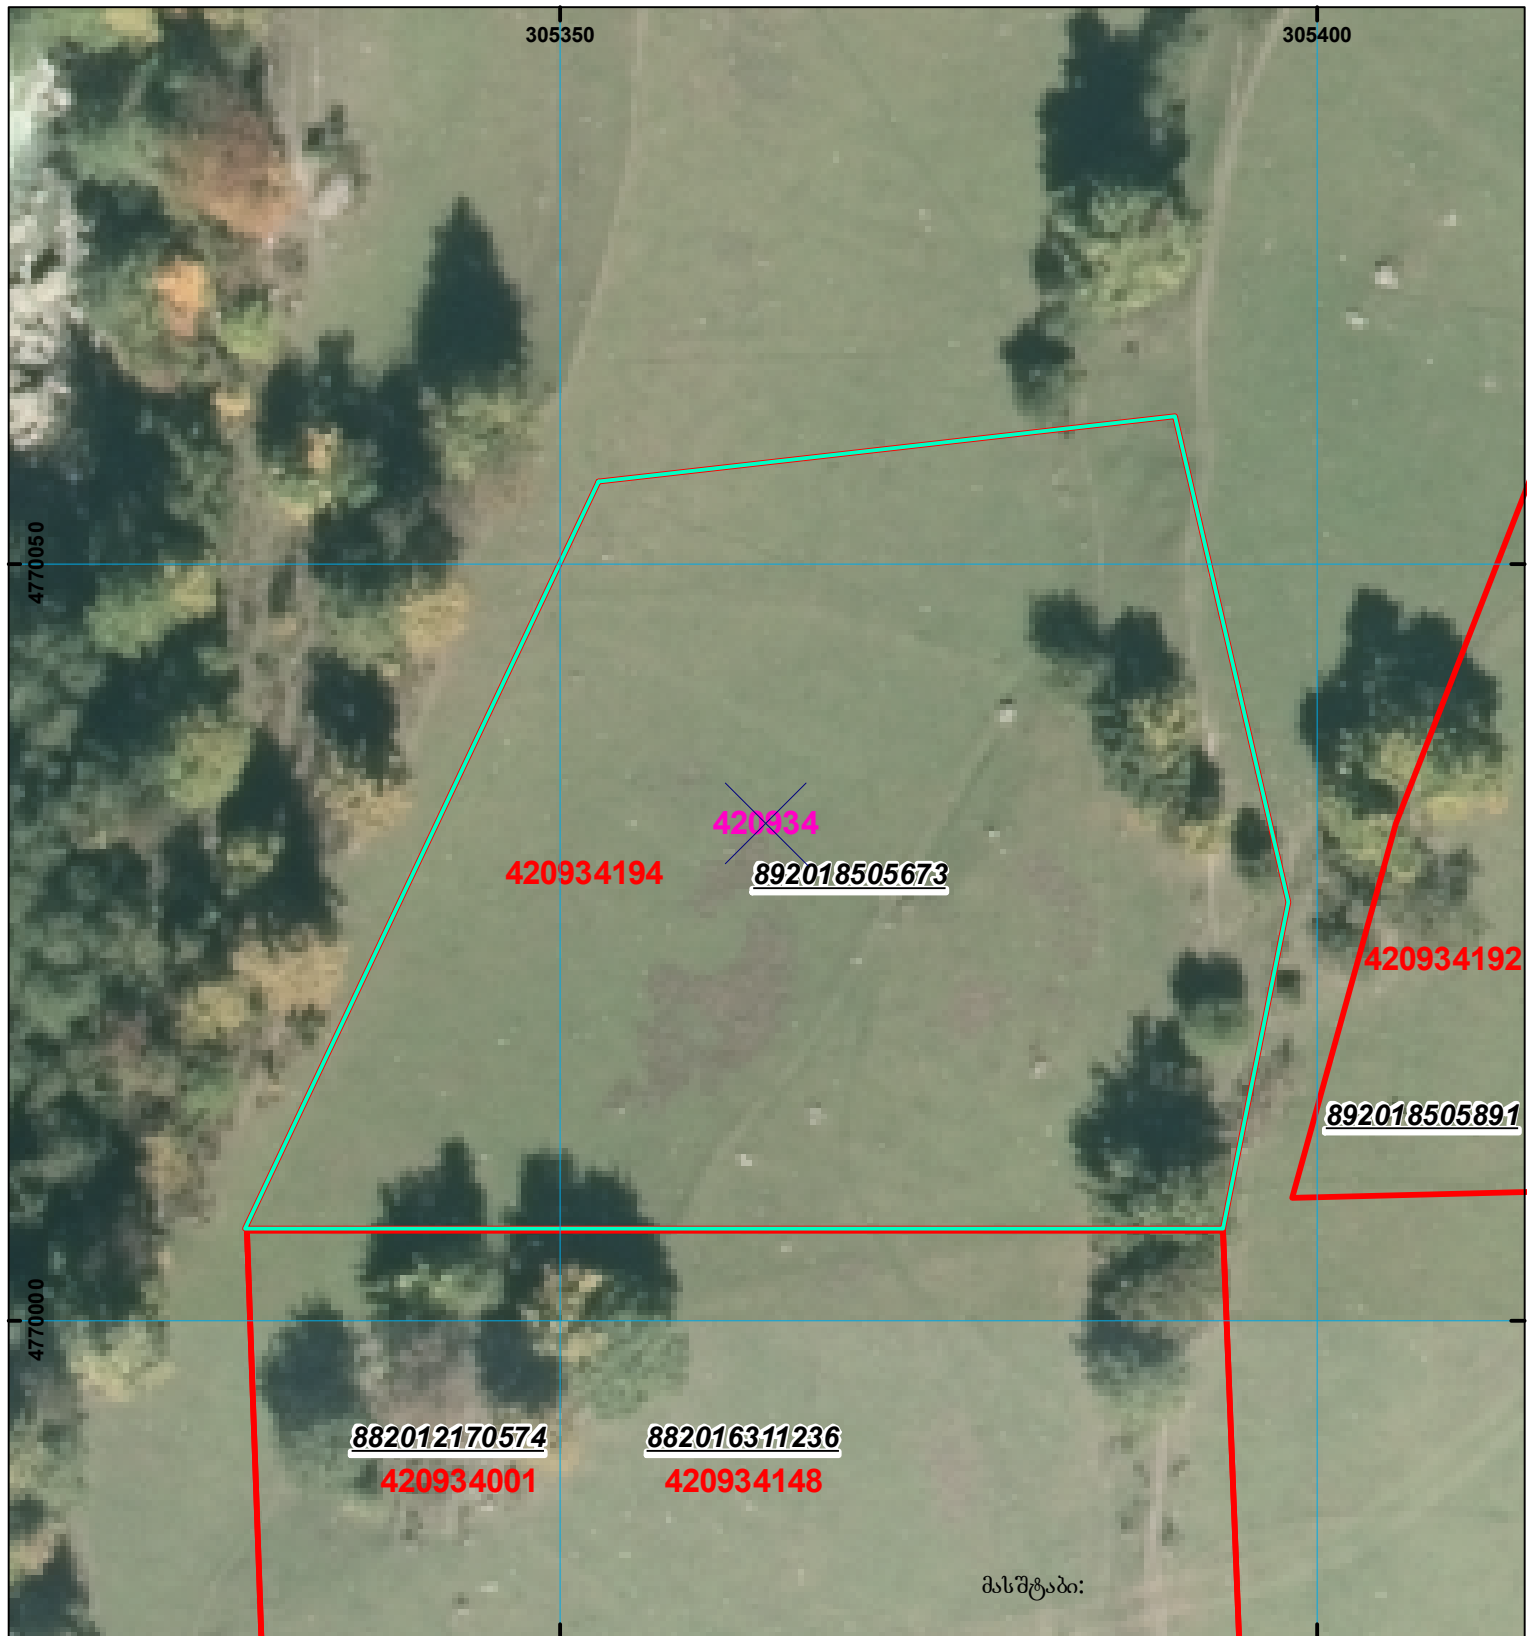

	შენიშვნა-ნაგებობა, პირობითი ნომერი/სართულიანობა		ვალდებულება		საზოგადოებრივი ნაგებობა
	მიწის ნაკვეთის საკადასტრო საზღვარი		შეზღუდვები		