



საკადასტრო გეგმა

საჯარო რეესტრის ეროვნული
სააგენტო

საკადასტრო კოდი: 52.01.42.169

ნაკვეთის დანიშნულება:


სასოფლო-სამეურნეო(სახნავი)

განცხადების ნომერი: 882022507719

ფართობი:

2200000 კვ.მ (WGS 84 / UTM zone 38N)

მომზადების თარიღი: 18/07/2022

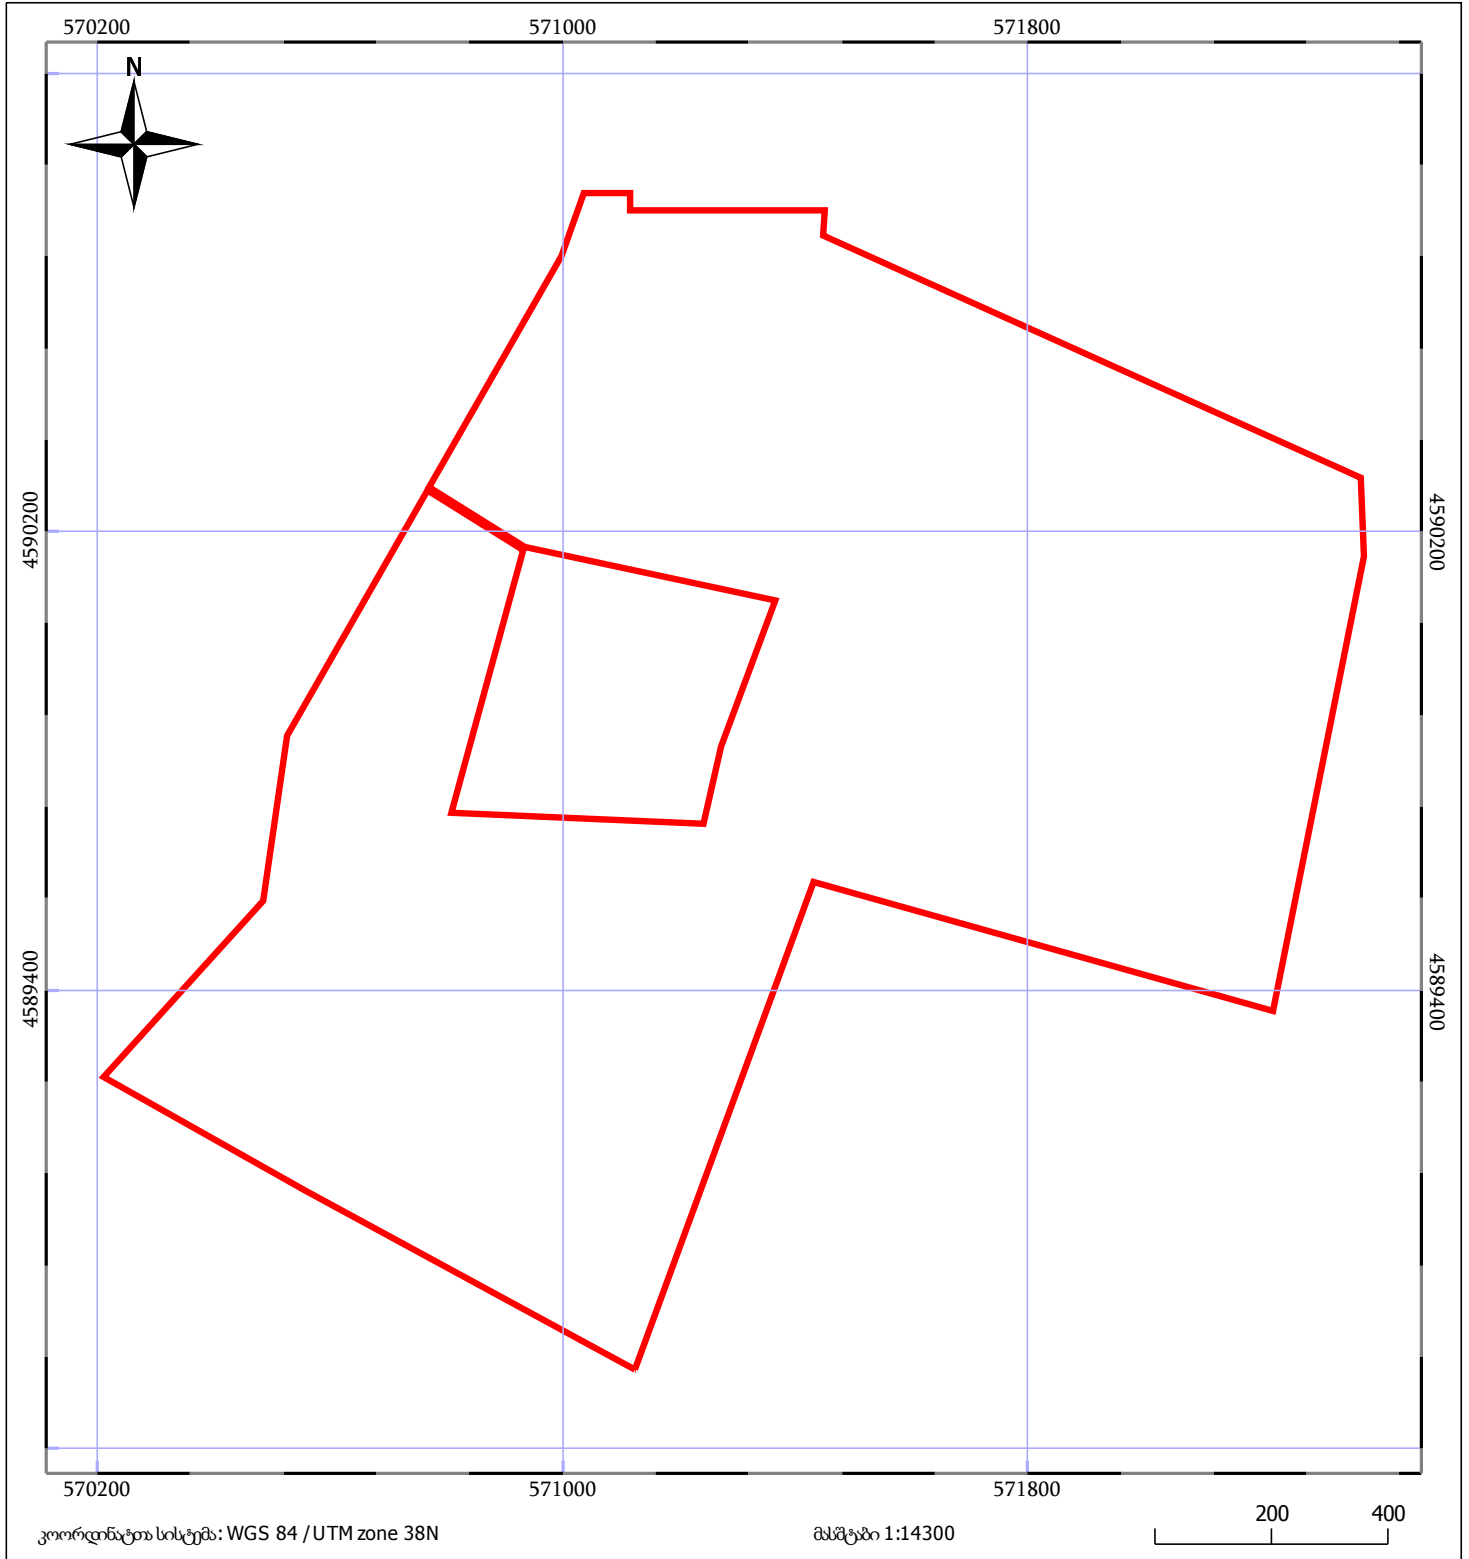

მშენებარე ნაკვეთი	ნაკვეთის საკადასტრო საზღვარი	შენობა/ნაკვეთი
საზოგადოებრივი ნაკვეთი	ტყის ფონდი	ვალდებულება