



# საკადასტრო გეგმა

საჯარო რეესტრის ეროვნული  
სააგენტო

საკადასტრო კოდი:

**72.08.01.109**

ნაკვეთის დანიშნულება:

**სასოფლო-სამეურნეო**

განცხადების ნომერი:


**882021764329**

ფართობი:

**10000 კვ.მ (WGS 84 / UTM zone 38N)**

მომზადების თარიღი:

**09/09/2021**

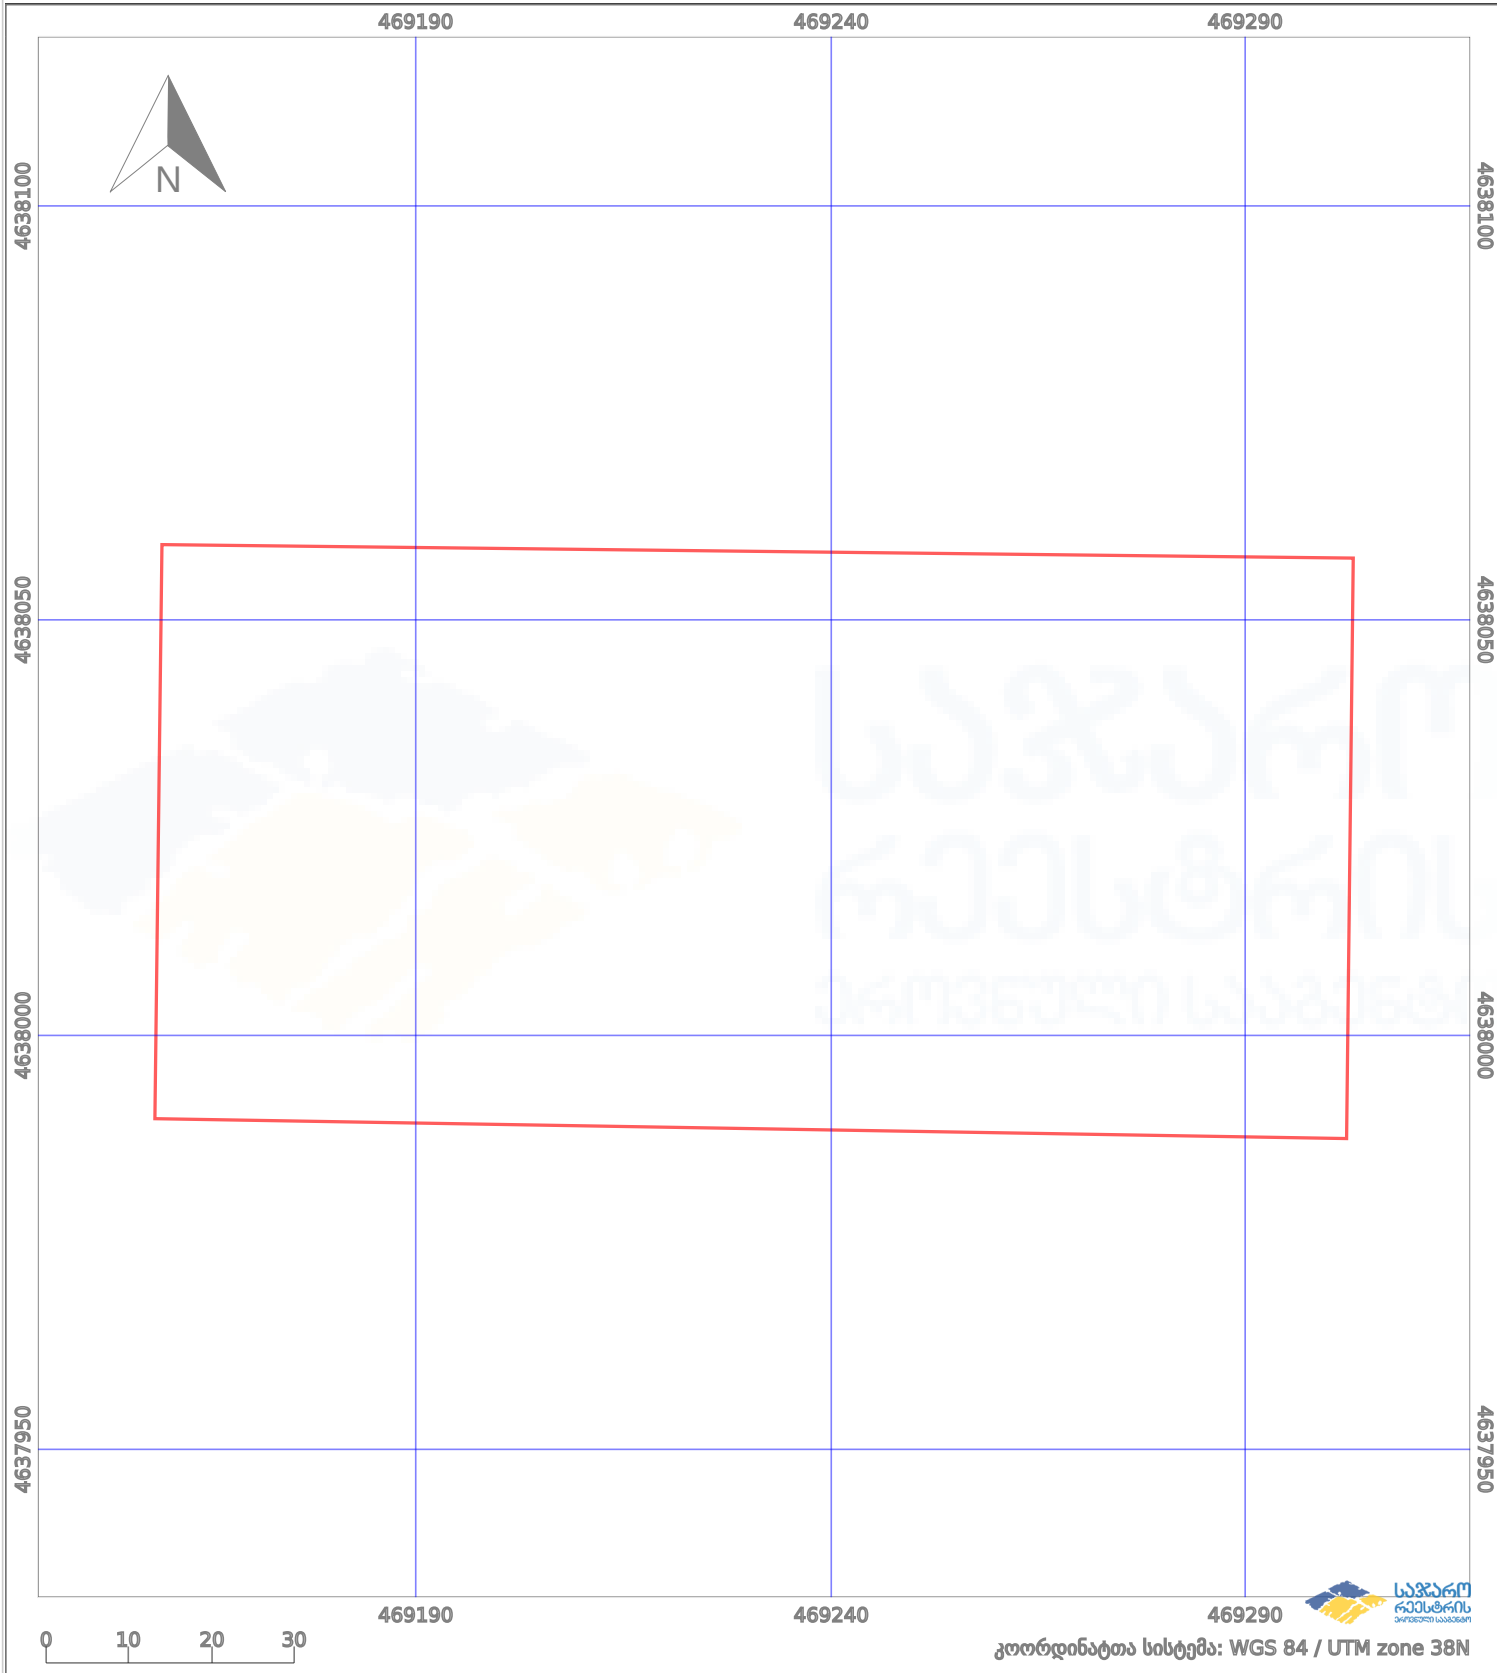

	ნაკვეთის საზღვარი		პირობითი აღნიშვნები:		აშენებული ნაგებობა
	საზღვარი ნაგებობა		მშენებარე ნაგებობა		ვალდებულება
			ტყის ფონდი		