




თბილისის ადმ. (გლდანო)  
 ნაკვეთი ხვდება სამშენებლო დოკ-ციის გარეშე შეზღუდვის არეალში

ზედღეგაა რეგისტრირებულ მონაცემებთან 01.72.13.542.008

მიწის ნაკვეთის საკადასტრო კოდი: 01.72.13.545.010  
 განცხადების რეგისტრაციის ნომერი: 882020155396  
 მიწის ნაკვეთის ფართობი: 600 კვ.მ.

მომზადების თარიღი

15.04.24

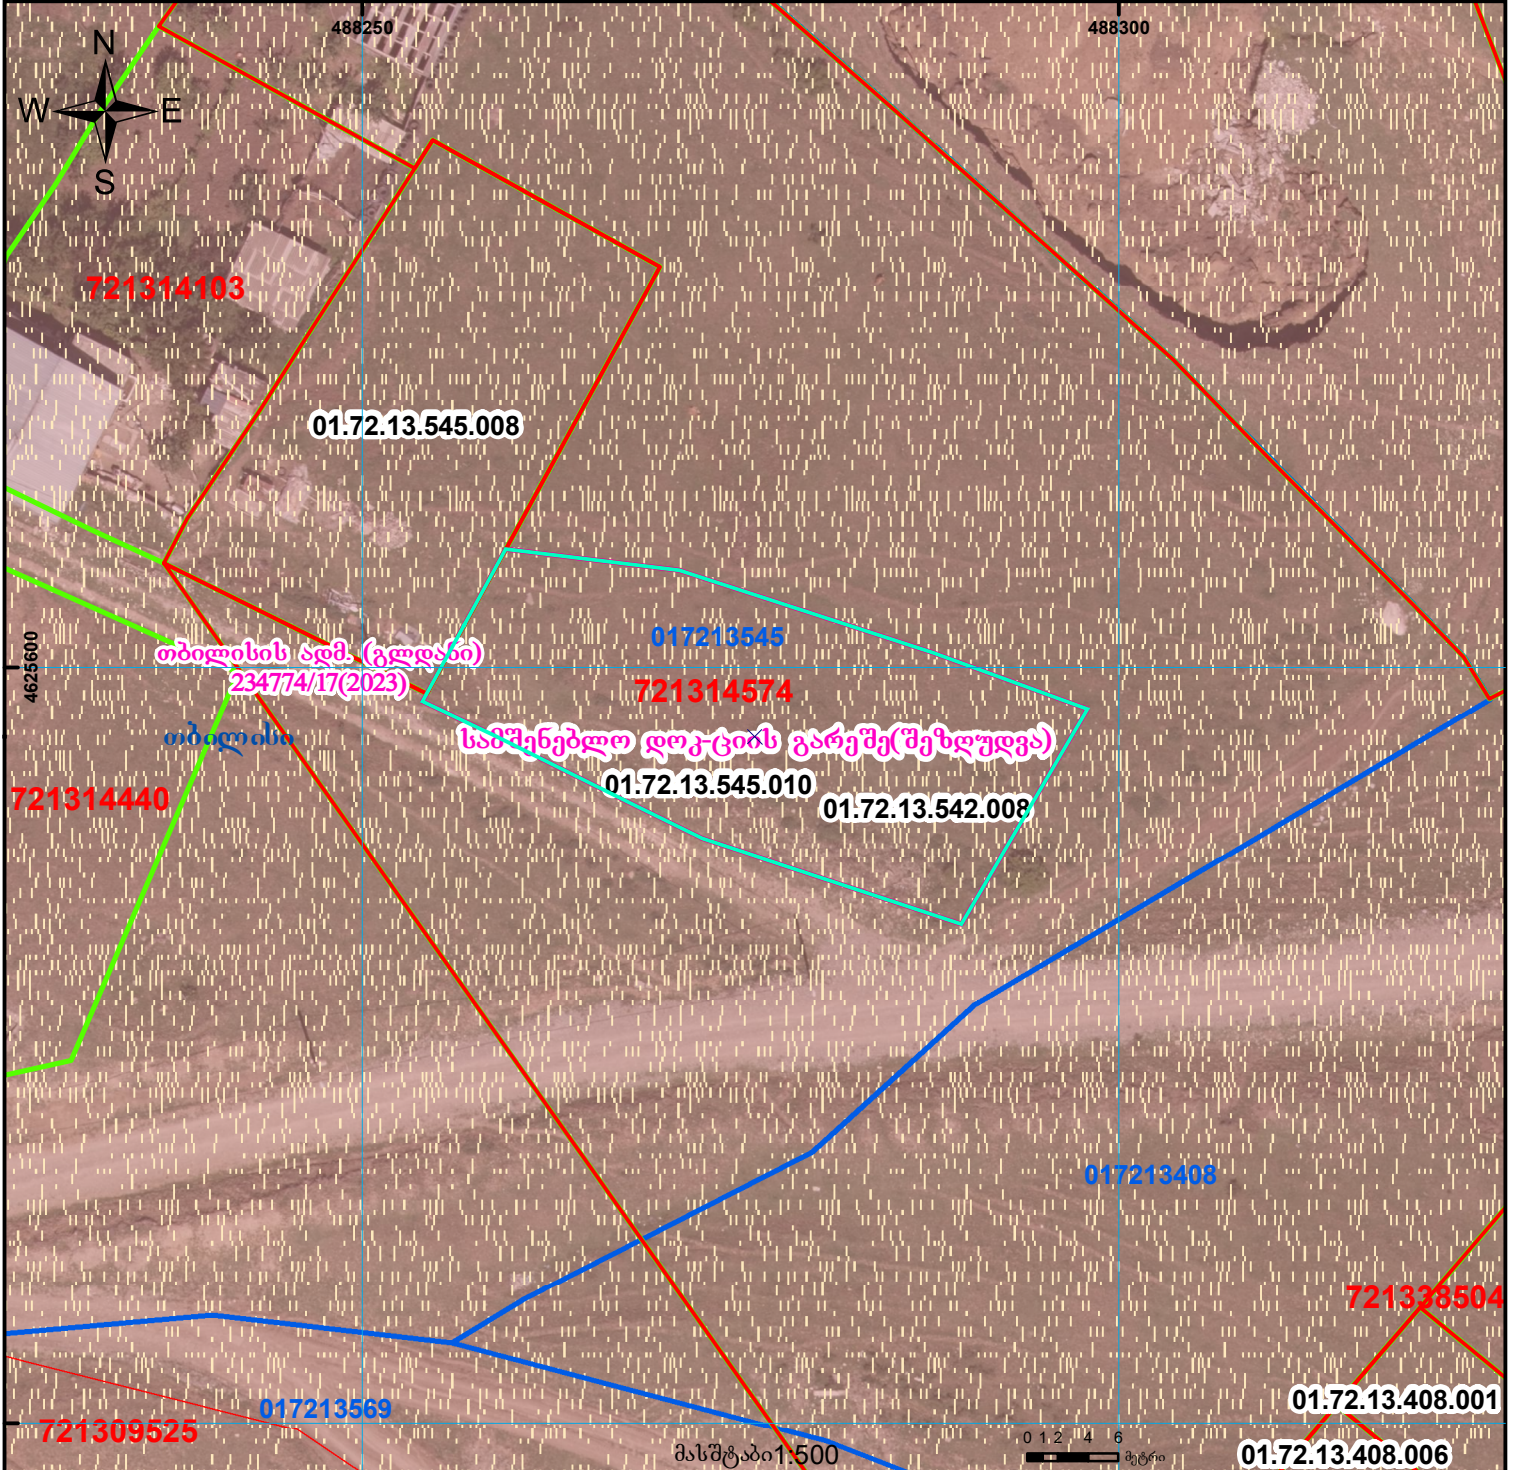

	შენობა-ნაგებობა, პირობითი ნომერი/სართულიანობა		ვალდებულება		საზობრივი ნაგებობა		UTM (საერთაშორისო) სისტემის კოორდ.
	მიწის ნაკვეთის საკადასტრო საზღვარი		მშენებარე ნაგებობა		მიწისქვეშა ნაგებობა		