




საჯარო რეგისტრის
ეროვნული სააგენტო

საქართველოს იუსტიციის სამინისტრო
საჯარო რეგისტრის ეროვნული სააგენტო
საკადასტრო გეგმა

მიწის ნაკვეთის საკადასტრო კოდი: 81 04 05 761
ბანცხალების რეგისტრაციის ნომერი: 882011412566
მიწის ნაკვეთის ფართობი: 3030 კვ.მ.
ღანოვნულება: სასოფლო-სამეურნეო
მომზადების თარიღი: 12.09.11

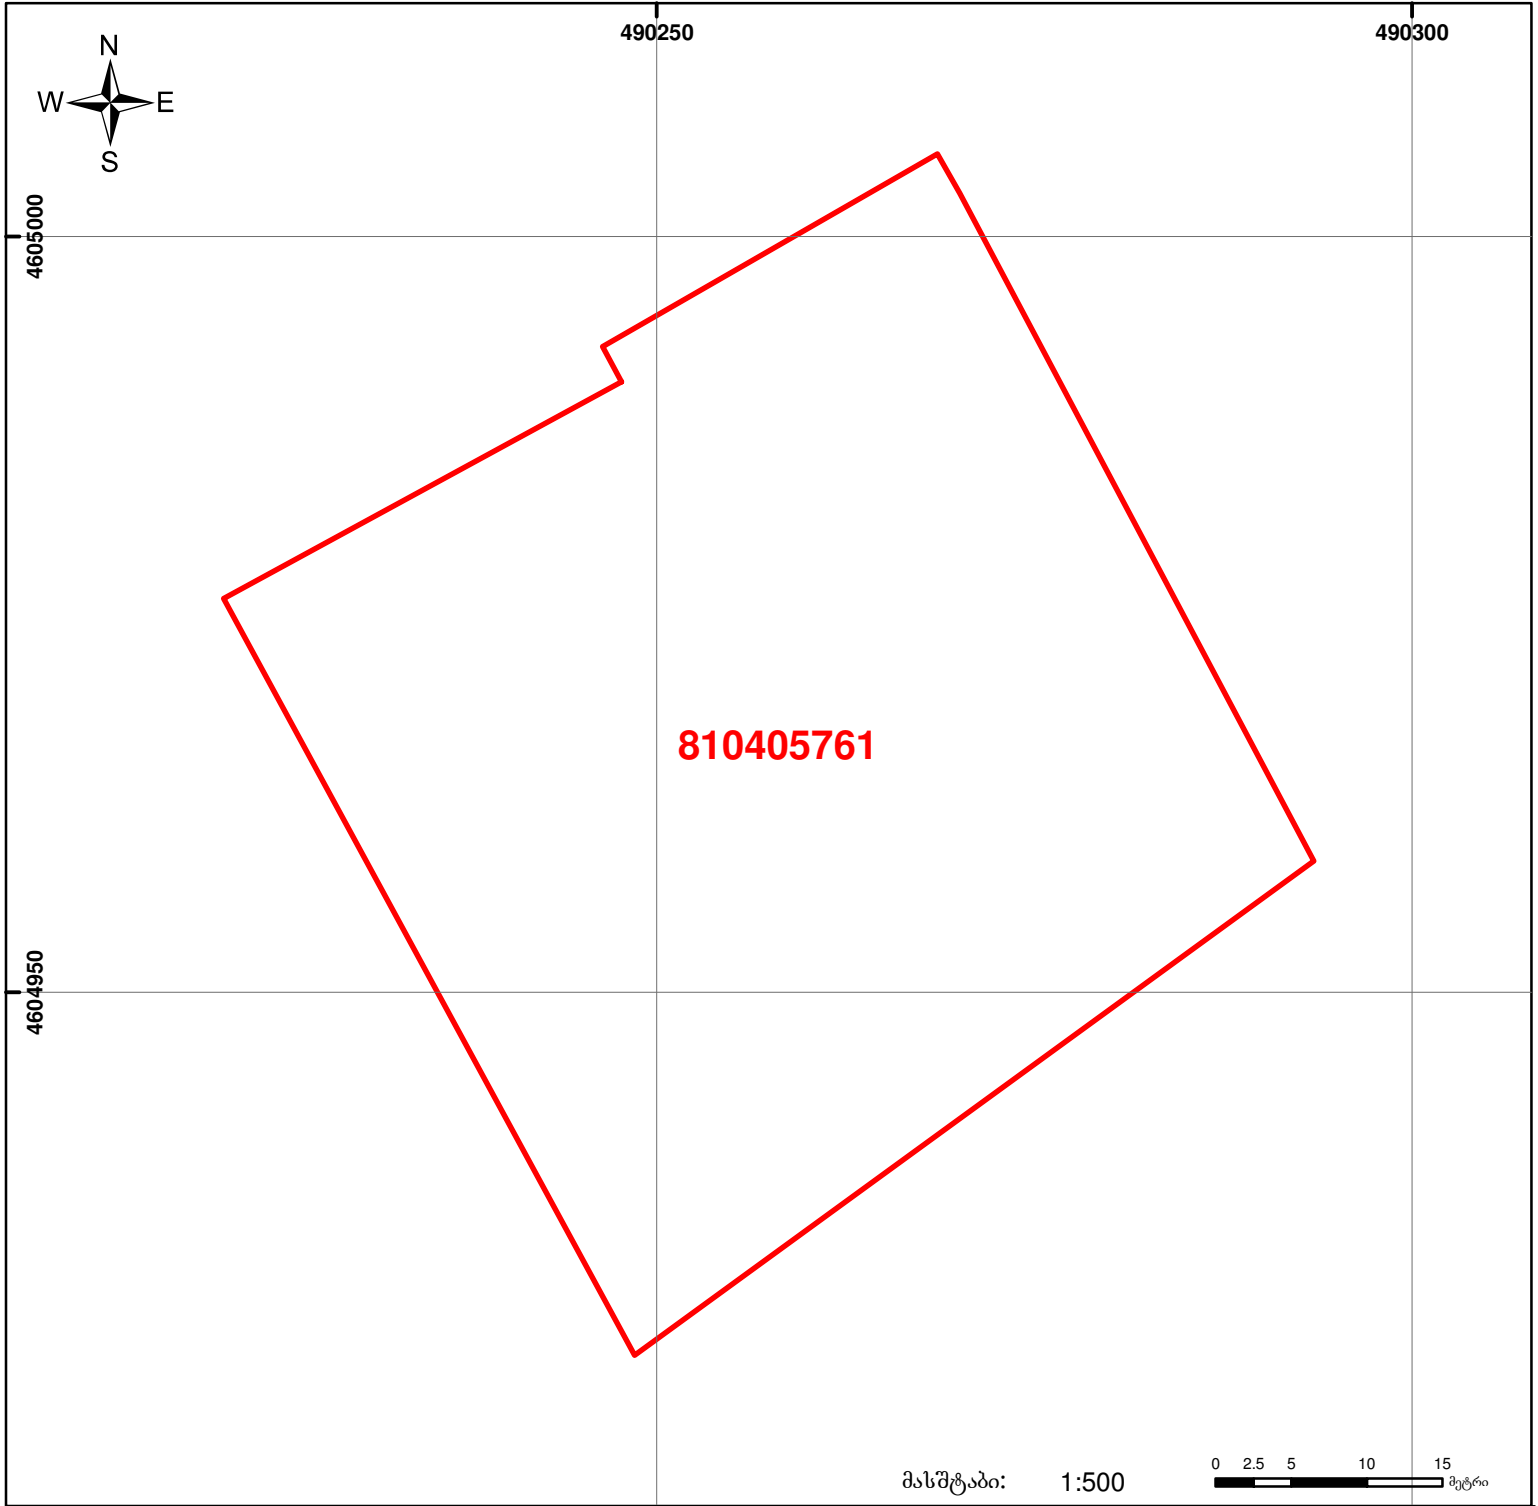

| | | | | | |
|--|---|--|-------------------|--|-------------------|
| | შენიშნული ნაკვეთი, პირობითი ნომერი/სართულიანობა | | ვალდებულება | | საზობრივი ნაკვეთი |
| | მიწის ნაკვეთის საკადასტრო საზღვარი | | მშენებარე ნაკვეთი | | |

მასშტაბი: 1:500

0 2.5 5 10 15 მეტრი

0.00
00'0 (საერთაშორისო) UTM სისტემის კოორდ.