



# საკადასტრო გეგმა

საჯარო რეესტრის ეროვნული  
სააგენტო

საკადასტრო კოდი: 56.05.53.105


ნაკვეთის დანიშნულება:

განცხადების ნომერი: 882019958680

ფართობი:

500000 კვ.მ (WGS 84 / UTM zone 38N)

მომზადების თარიღი: 19/11/2019

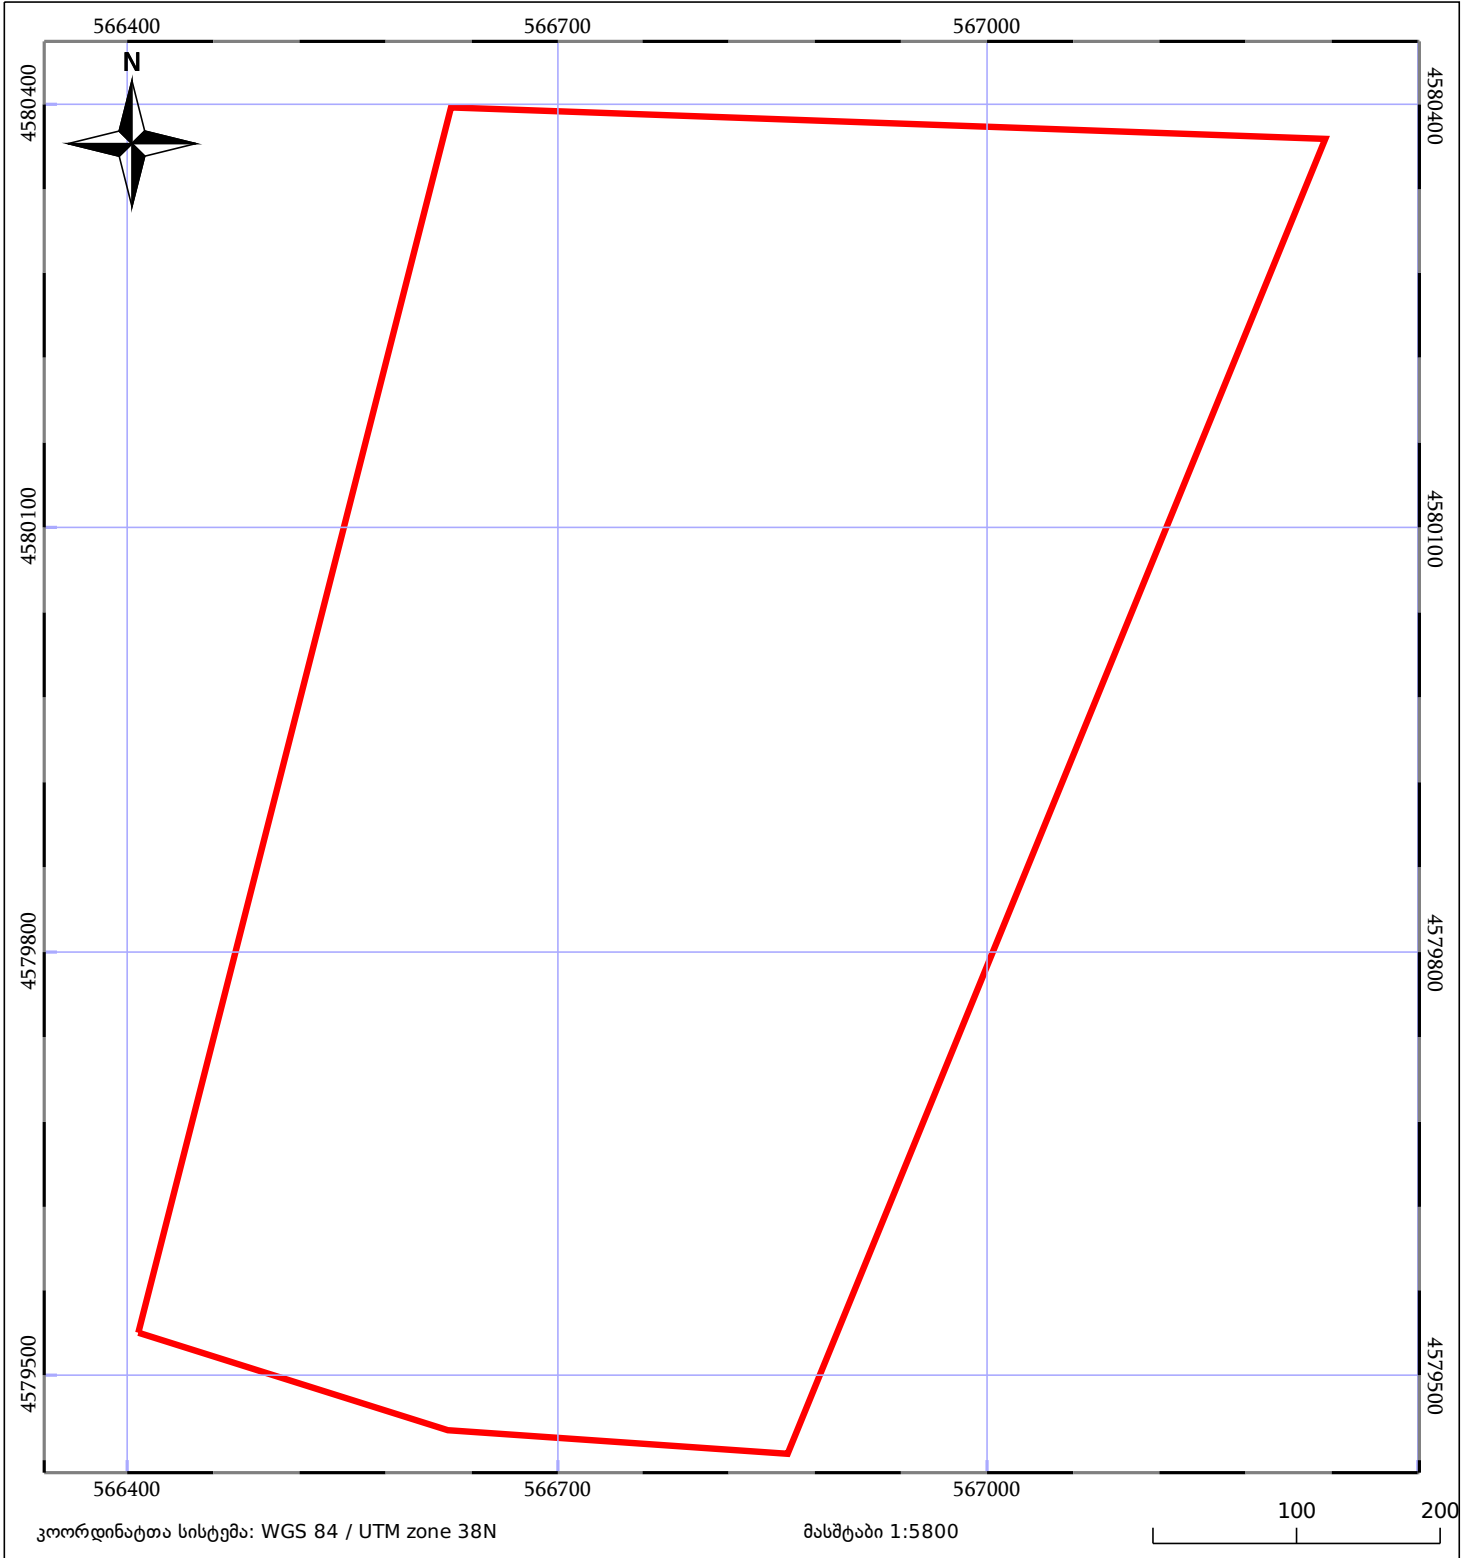

05/25 მშენებარე ნაკებობა	05/25 მენობა/ნაკებობა	ტყის ფონდი
ნაკვეთის საკადასტრო საზღვარი	ხაზობრივი ნაკებობა	ვალდებულება