



საკადასტრო გეგმა

საჯარო რეესტრის ეროვნული
სააგენტო

საკადასტრო კოდი: **81.10.17.811**

ნაკვეთის დანიშნულება:

განცხადების ნომერი: **882019165710**


ფართობი:

13741 კვ.მ (WGS 84 / UTM zone 38N)

მომზადების თარიღი: **06/03/2019**

ვალდებულების ფართობი :

2453 კვ.მ (WGS 84 / UTM zone 38N)

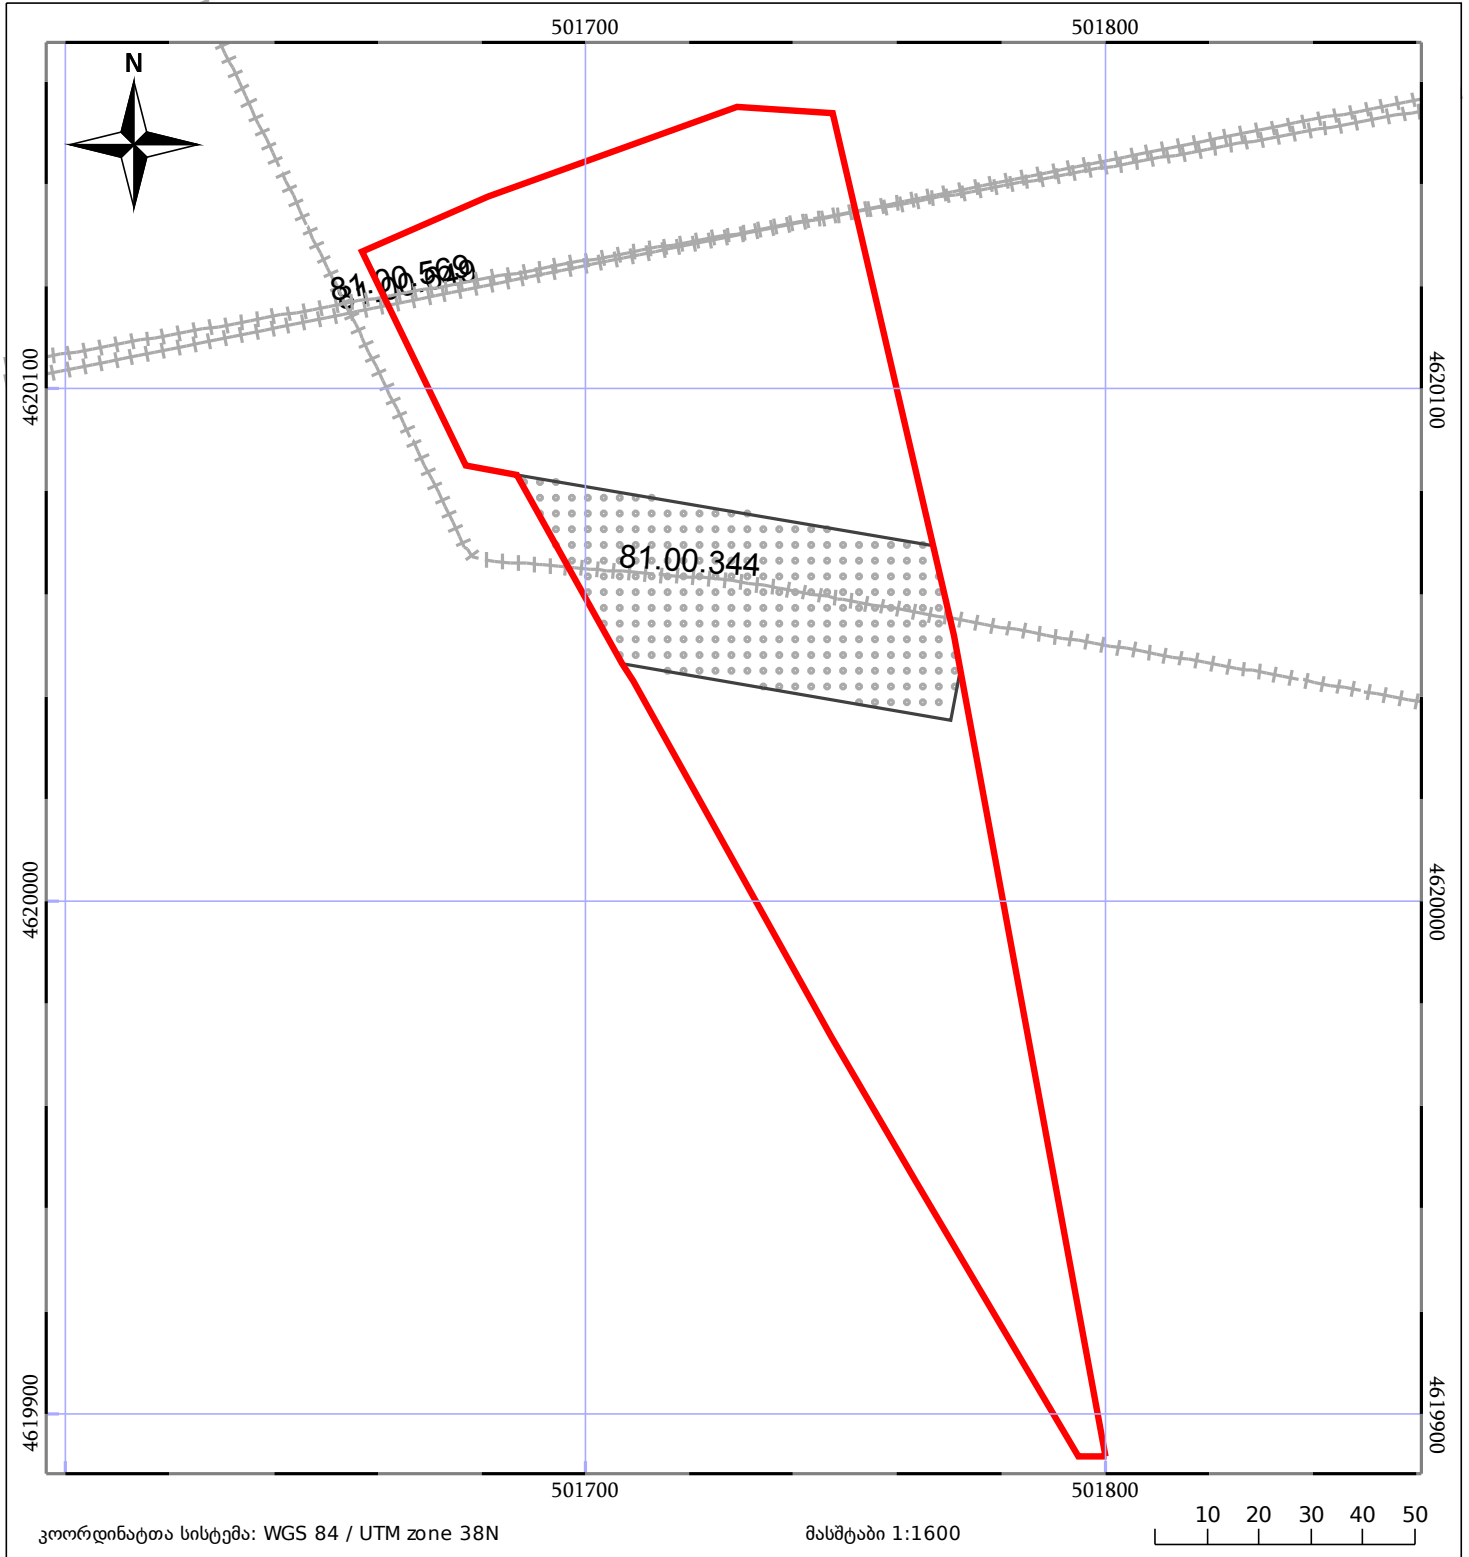

| | | |
|------------------------------|-----------------------|-------------|
| 05/25 მშენებარე ნაგებობა | 05/25 მენობა/ნაგებობა | ტყის ფონდი |
| ნაკვეთის საკადასტრო საზღვარი | საზომრივი ნაგებობა | ვალდებულება |