



საკადასტრო გეგმა

საქართველოს ეროვნული სააგენტო

საკადასტრო კოდი:

68.14.41.453

ნაკვეთის დანიშნულება:

სასოფლო-სამეურნეო (საკარმიდამო)

განცხადების ნომერი:


882024135014

ფართობი:

10874 კვ.მ (WGS 84 / UTM zone 38N)

მომზადების თარიღი:

20/05/2024

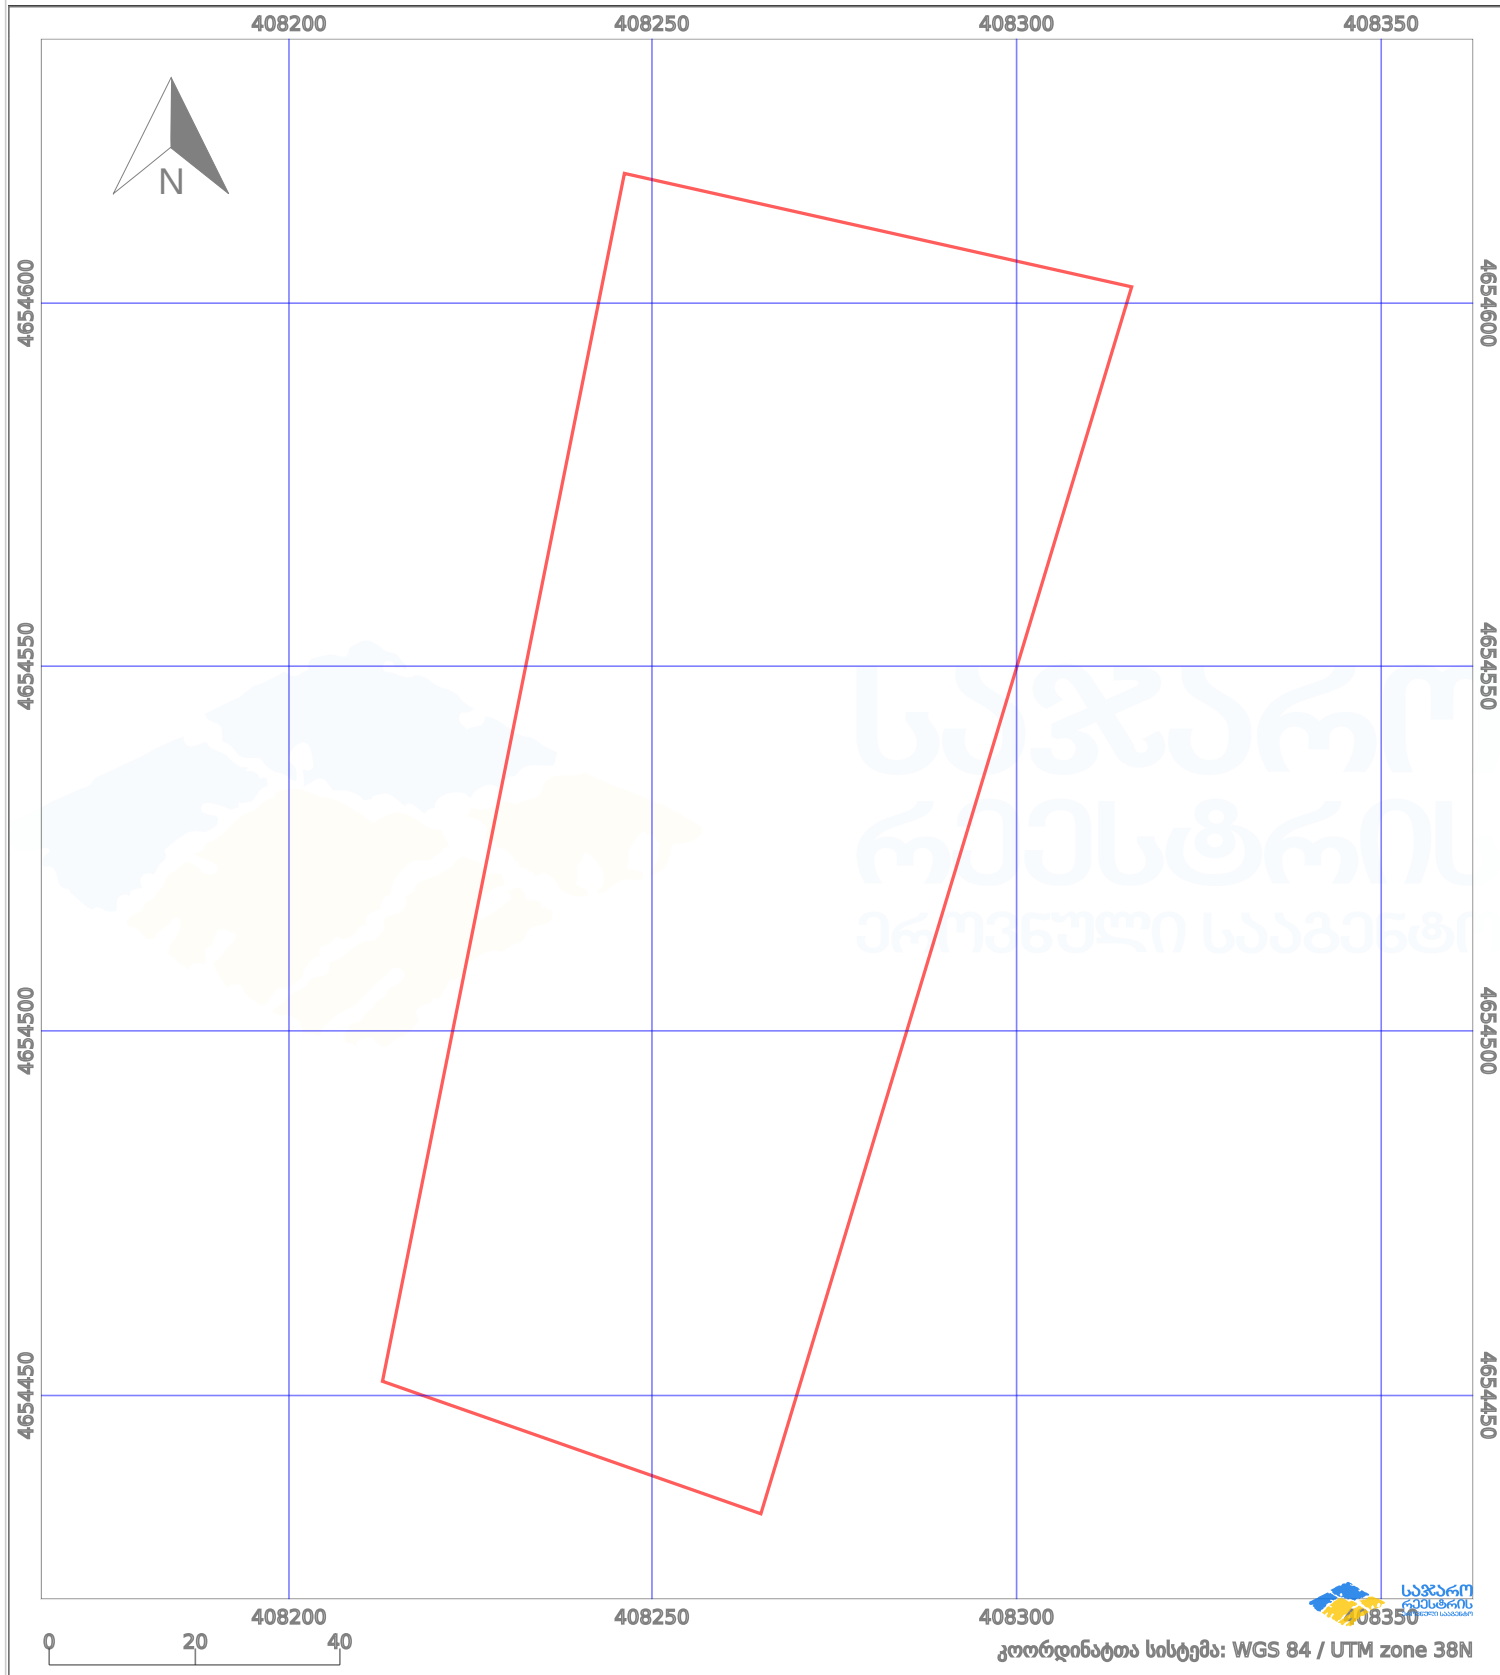

პირობითი აღნიშვნები:

- | | | | | | | | |
|--|-------------------|--|--------------------|--|--------------------|--|---------------------|
| | ნაკვეთის საზღვარი | | მშენებარე ნაგებობა | | აშენებული ნაგებობა | | მინისქვეშა ნაგებობა |
| | საზღვრის ნაგებობა | | ტყის ფონდი | | ვალდებულება | | ქარსაფარი ბოლი |