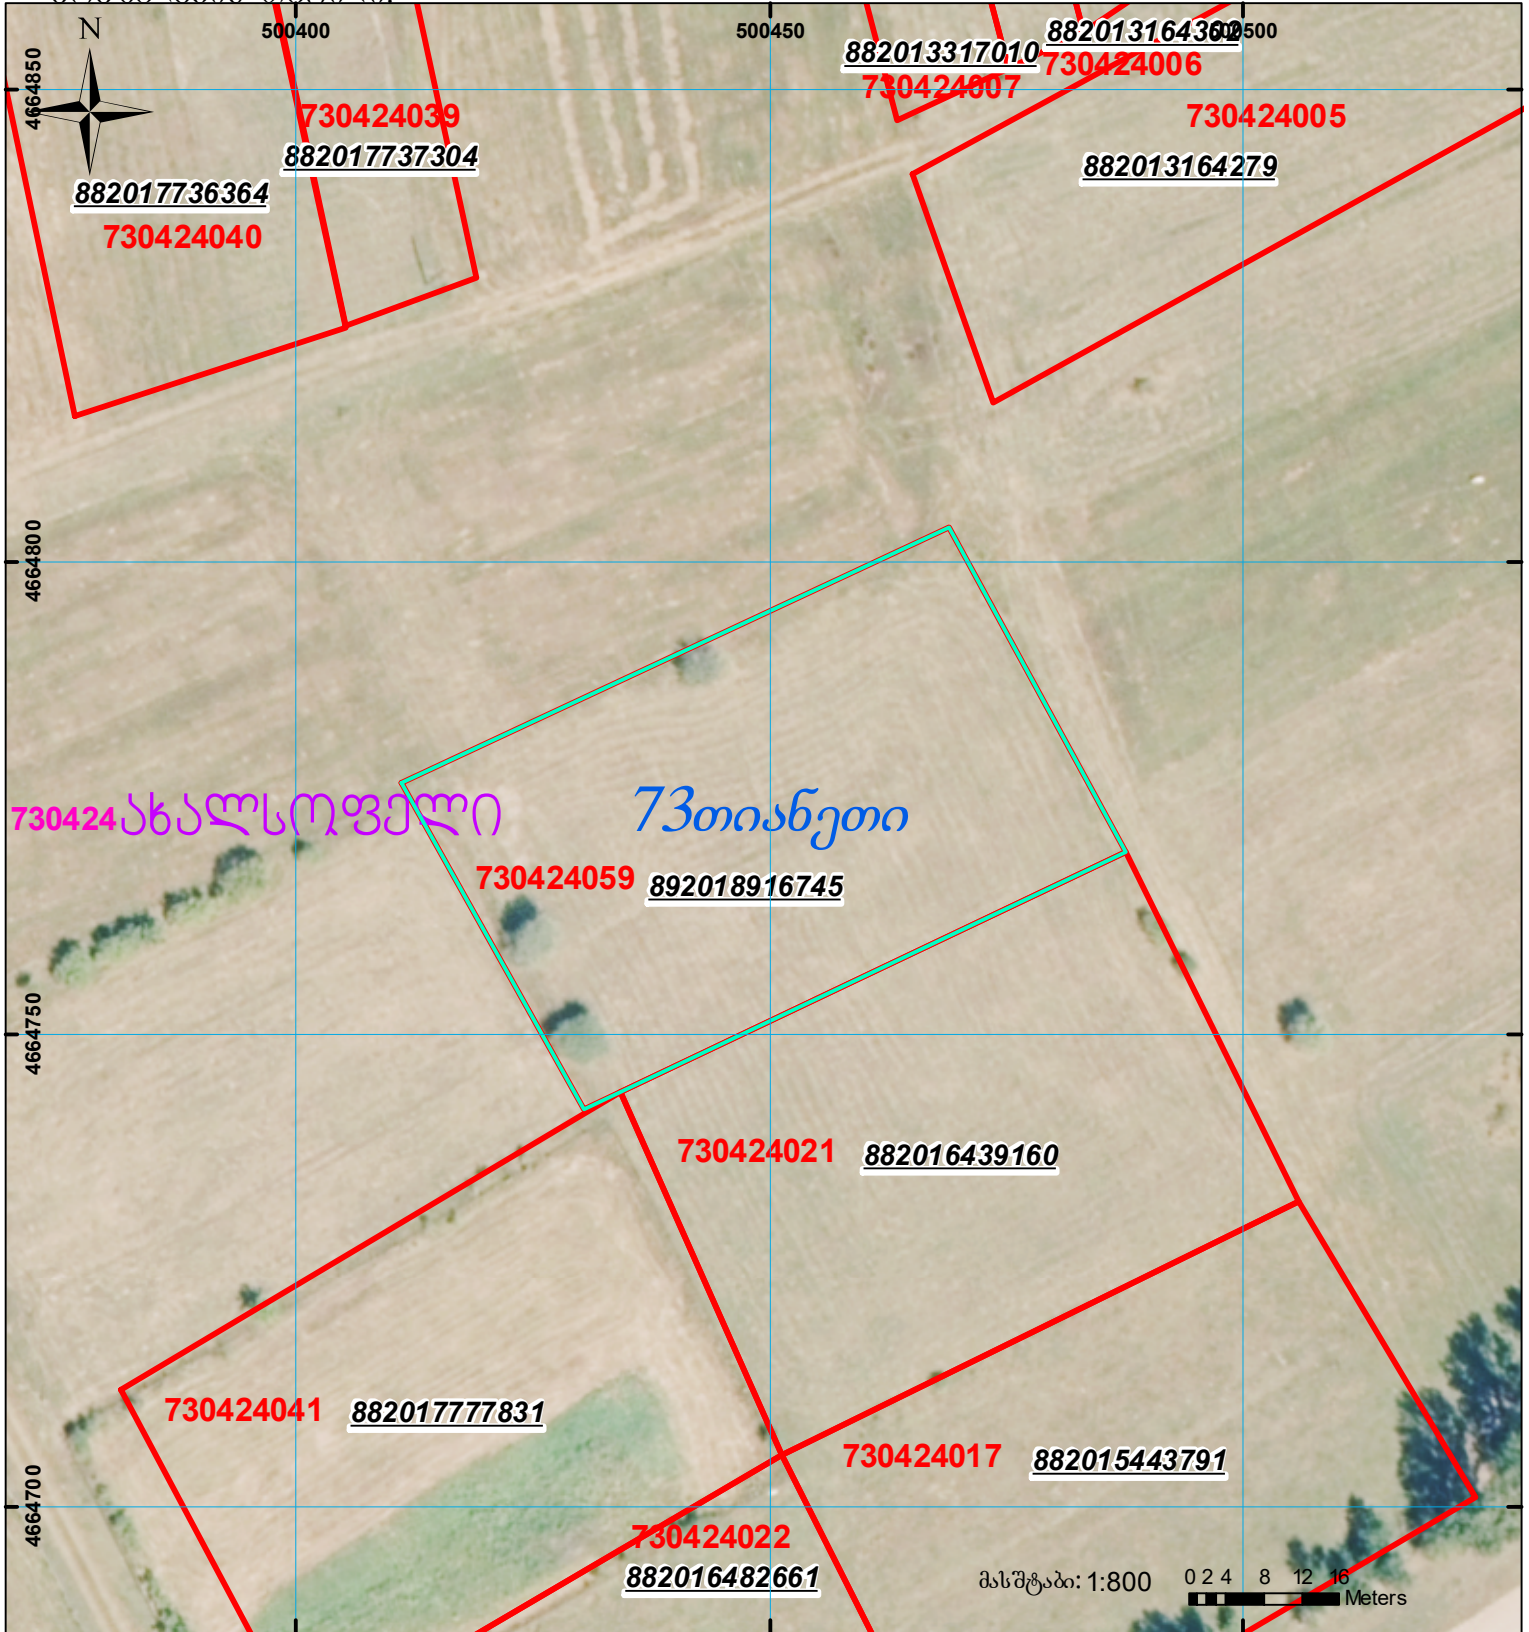
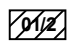

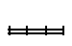


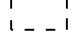


მიწის ნაკვეთის საკადასტრო კოდი: 73 04 24 059
 ბანცხალების რეგისტრაციის ნომერი: 892018916745
 მიწის ნაკვეთის ფართობი: 2501 კვ.მ.
 მომზადების თარიღი: 23.10.18



	შენიშნული ნაკვეთი, პირობითი ნომერი/სართულიანობა		კალდეხულება		საზობრივი ნაკვეთი	 <p>UTM (საერთაშორისო) სისტემის კოორდ.</p>
	მიწის ნაკვეთის საკადასტრო საზღვარი		შუენებარე ნაკვეთი			