
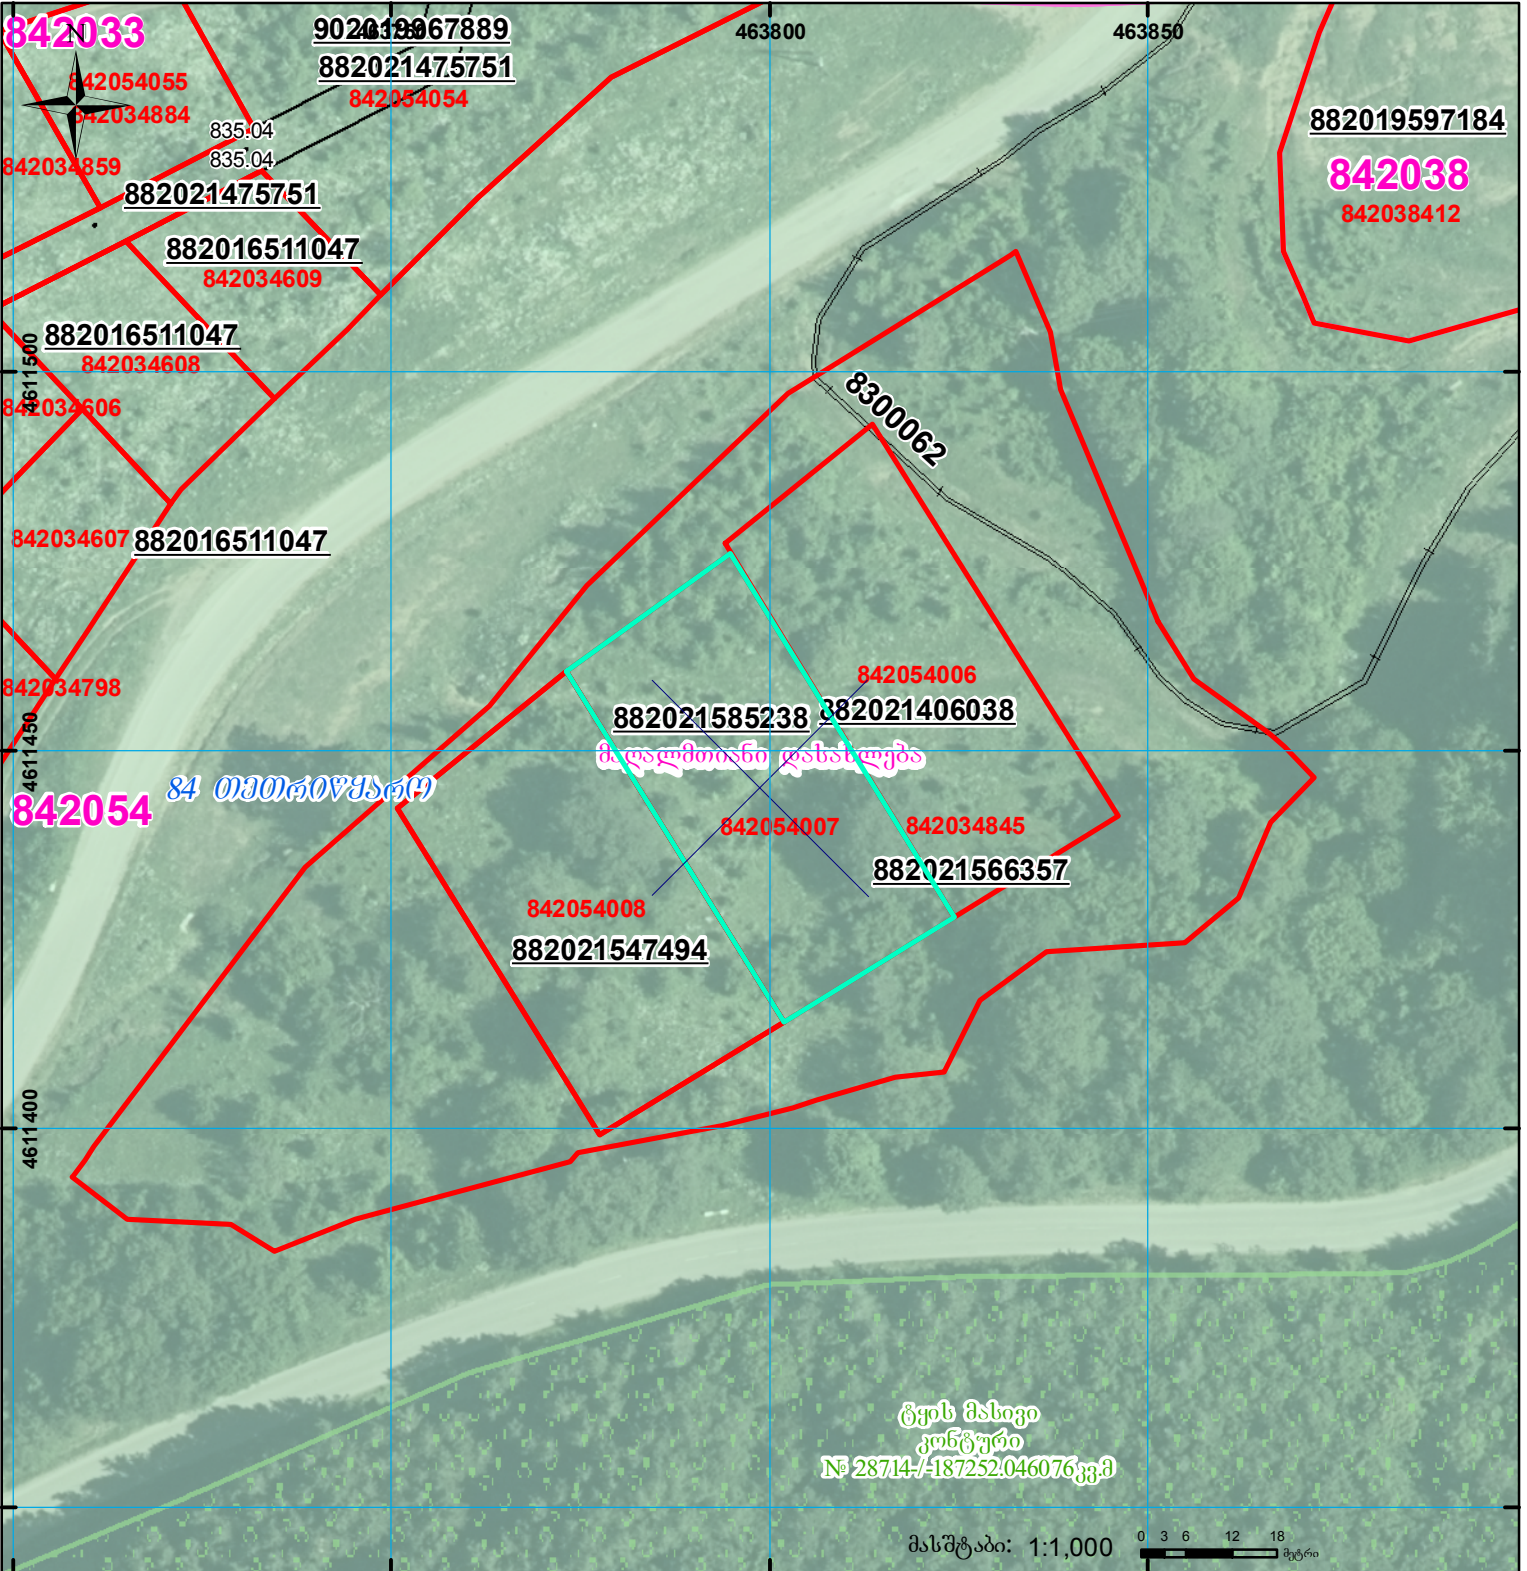



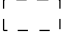
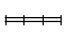


მიწის ნაკვეთის საკადასტრო კოდი: **842054007**  
 განცხადების რეგისტრაციის ნომერი: **882021585238**  
 მიწის ნაკვეთის ფართობი: **1480 კვ.მ.**  
 დანიშნულება:  
 მომზადების თარიღი: **16.07.21**

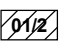

	შენიშნული ნაკვეთი, პირობითი ნომერი/სართულიანობა		კვადრატული ნაკვეთი		სარეგისტრაციოდ წარმოდგენილი ნაკვეთი
	მიწის ნაკვეთის საკადასტრო საზღვარი		შეუწყვეტელი ნაკვეთი		საზოხორციელო ნაკვეთი