



საკადასტრო გეგმა

საჯარო რეგისტრის ეროვნული
სააგენტო

საკადასტრო კოდი:

05.32.26.043

ნაკვეთის დანიშნულება:

სასოფლო-სამეურნეო(საკარმიდამო)

განცხადების ნომერი:

882022162060


ფართობი:

805 კვ.მ (WGS 84 / UTM zone 38N)

მომზადების თარიღი:

11/03/2022

805 კვ.მ (WGS 84 / UTM zone 37N)

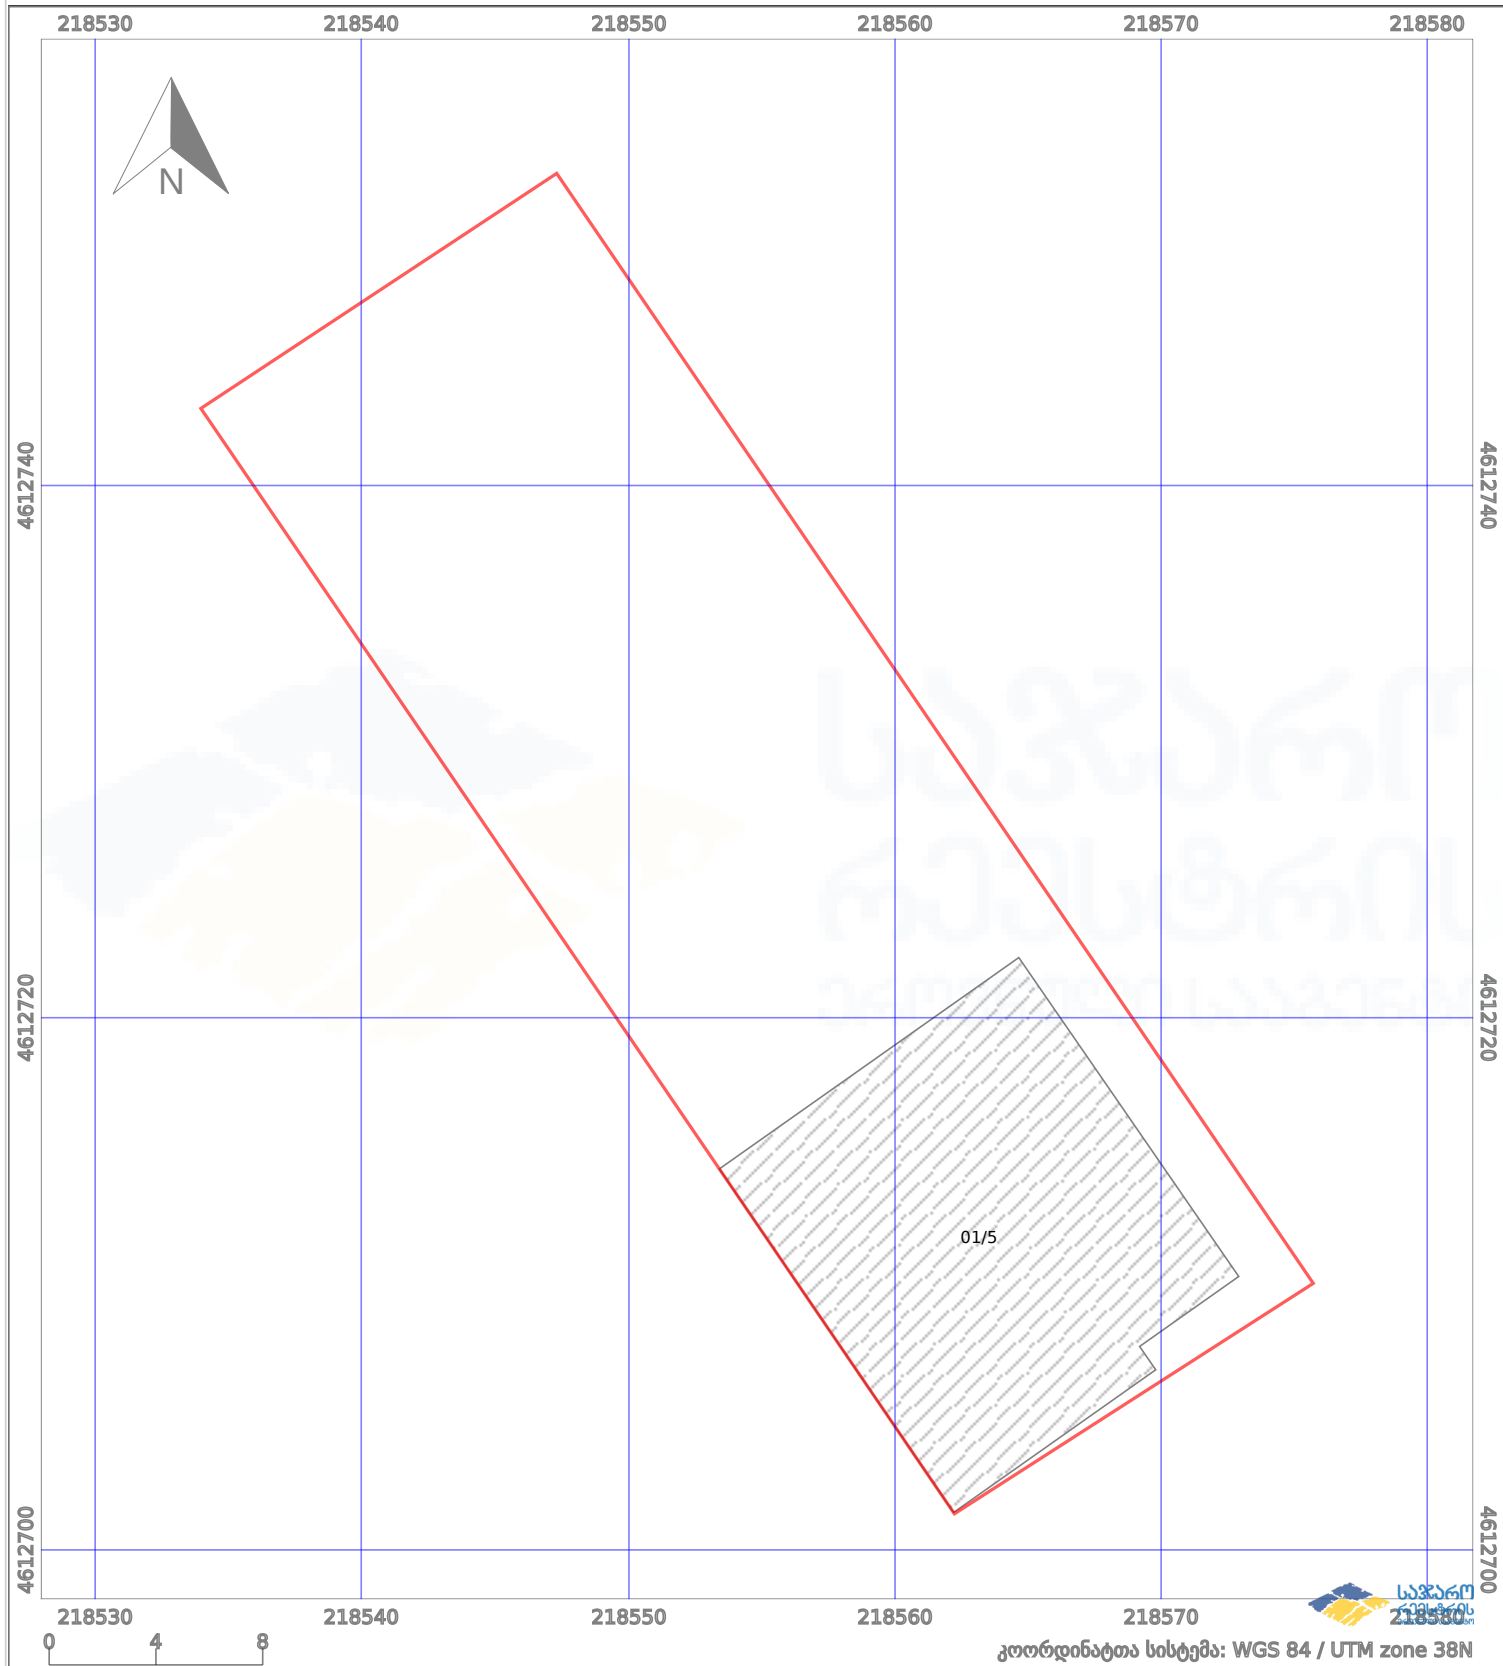

—	ნაკვეთის საზღვარი	-----	პირობითი აღნიშვნები:	02/4	აშენებული ნაგებობა
++++	საზღვარი ნაგებობა	○ ○	მშენებარე ნაგებობა	□	ვალდებულება
		○ ○	ტყის ფონდი		