



საკადასტრო გეგმა

საჯარო რეესტრის ეროვნული
სააგენტო

საკადასტრო კოდი: **65.11.34.572**

ნაკვეთის დანიშნულება:


არასასოფლო სამეურნეო

განცხადების ნომერი: **882019268532**

ფართობი:

493 კვ.მ (WGS 84 / UTM zone 38N)

მომზადების თარიღი: **11/04/2019**

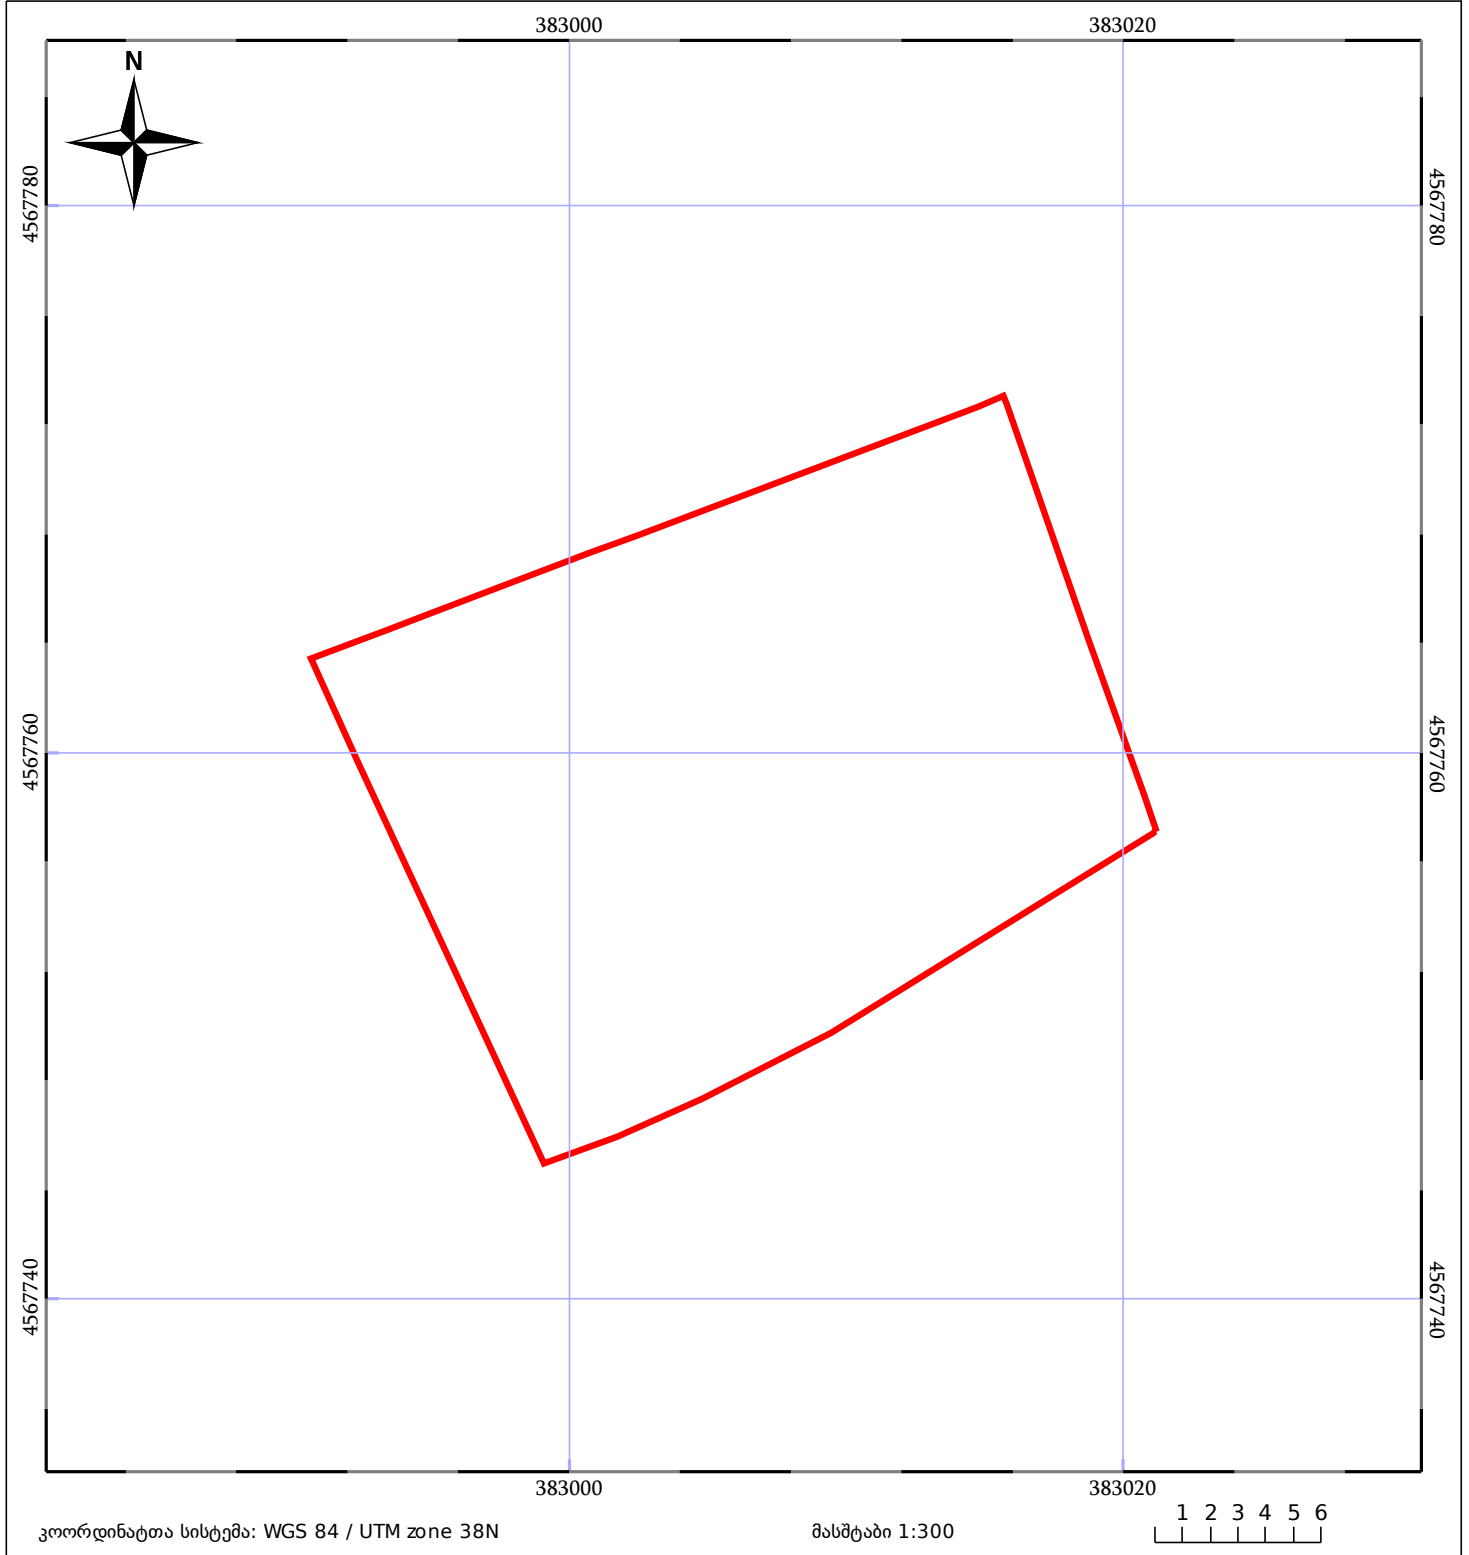

05/25 მშენებარე ნაგებობა	05/25 მწიფე/ნაგებობა	ტყის ფონდი
ნაკვეთის საკადასტრო საზღვარი	საზოგადოებრივი ნაგებობა	ვალდებულება