


მიწის ნაკვეთის საკადასტრო კოდი: **550855002009**
 განცხადების რეგისტრაციის ნომერი: **882021776331**
 მიწის ნაკვეთის ფართობი: **728 კვ.მ.**
 დანიშნულება:
 მომზადების თარიღი: **11.12.21**

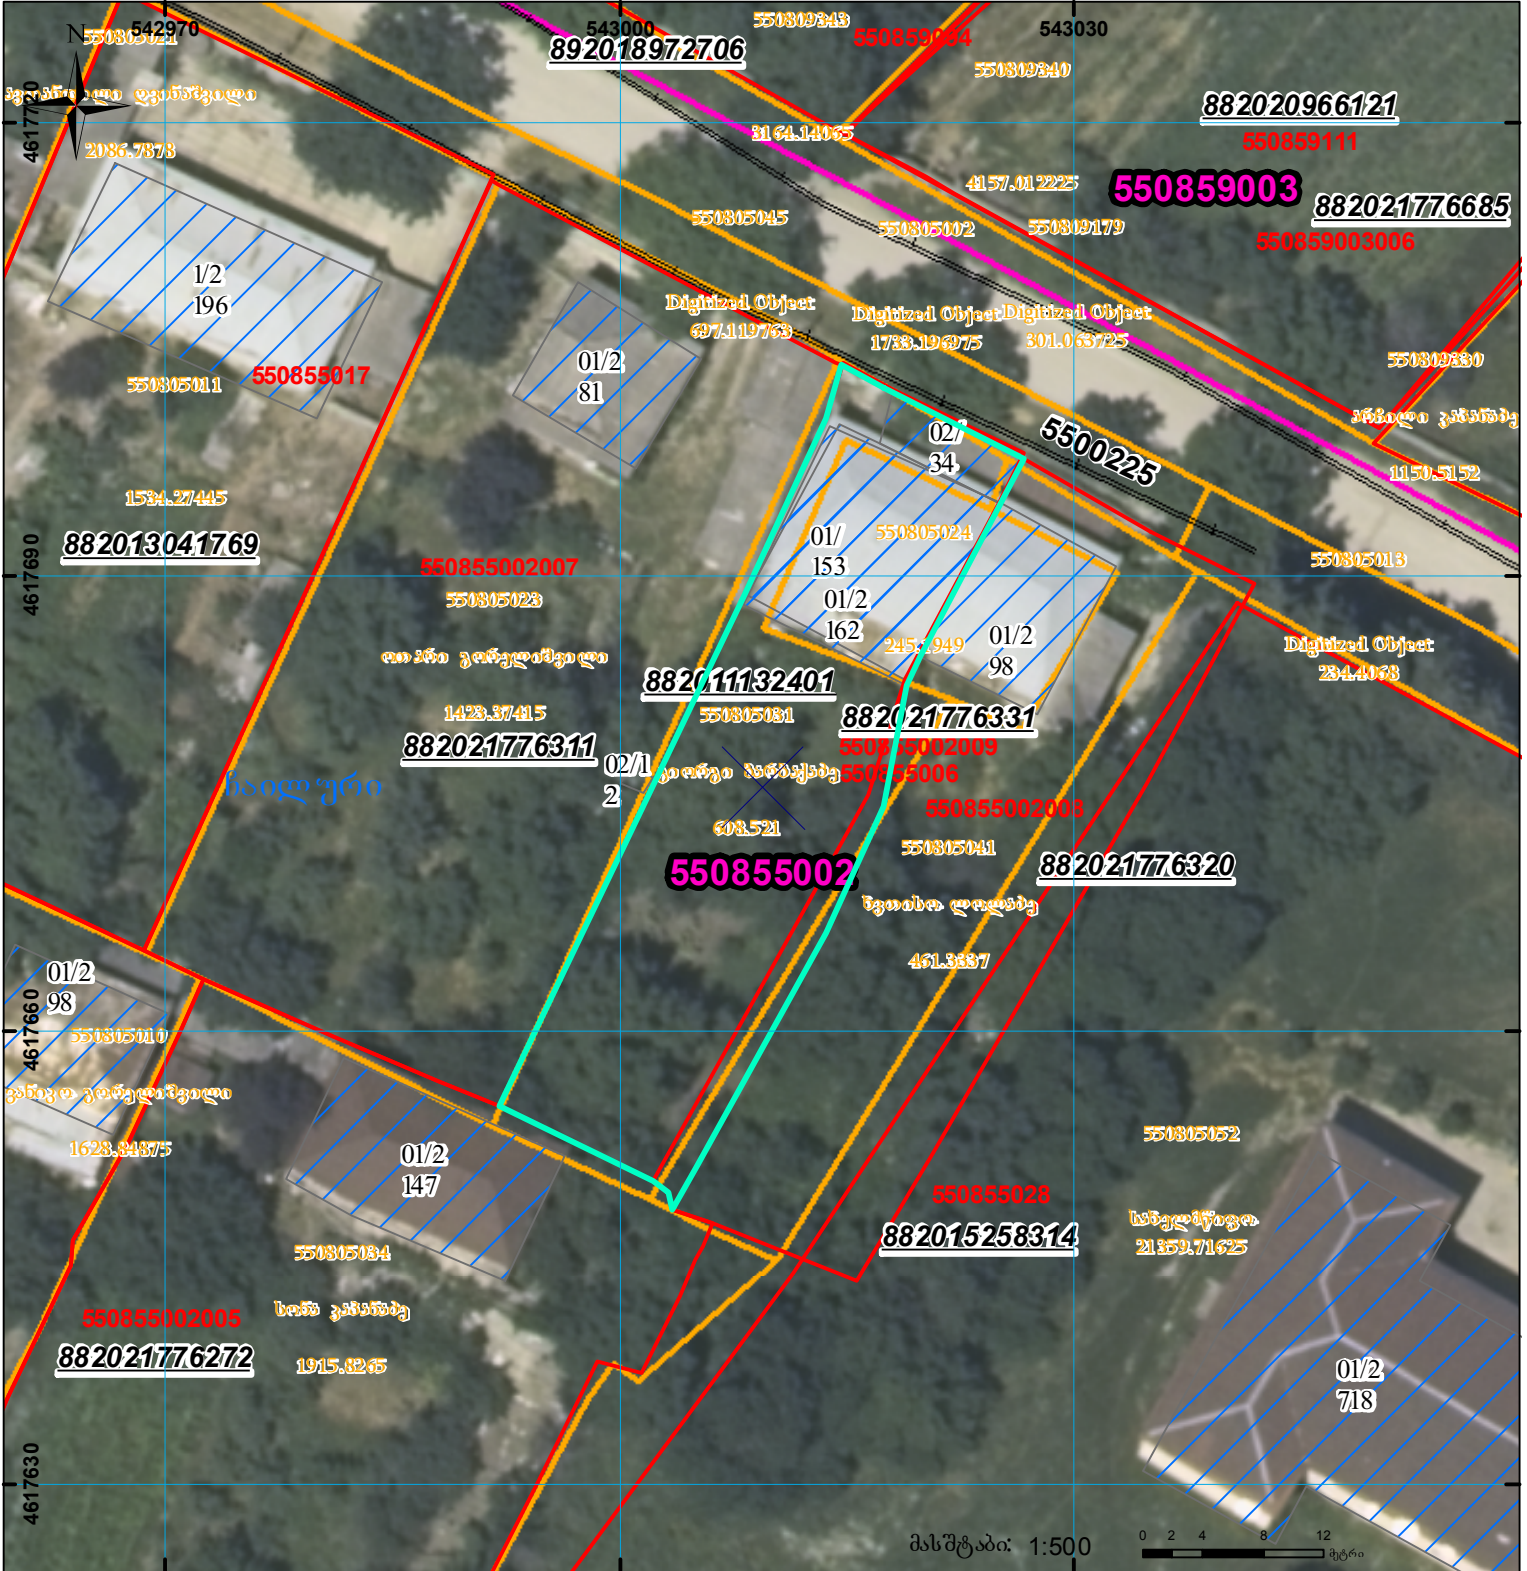

შენობა-ნაგებობა, პირობითი ნომერ/სართულიანობა	კალდეულება	სარეგისტრაციოდ წარმოდგენილი ნაკვეთი
მიწის ნაკვეთის საკადასტრო საზღვარი	მშენებარე ნაგებობა	საზოგადოებრივი ნაგებობა

UTM (საერთაშორისო) სისტემის კოორდ.