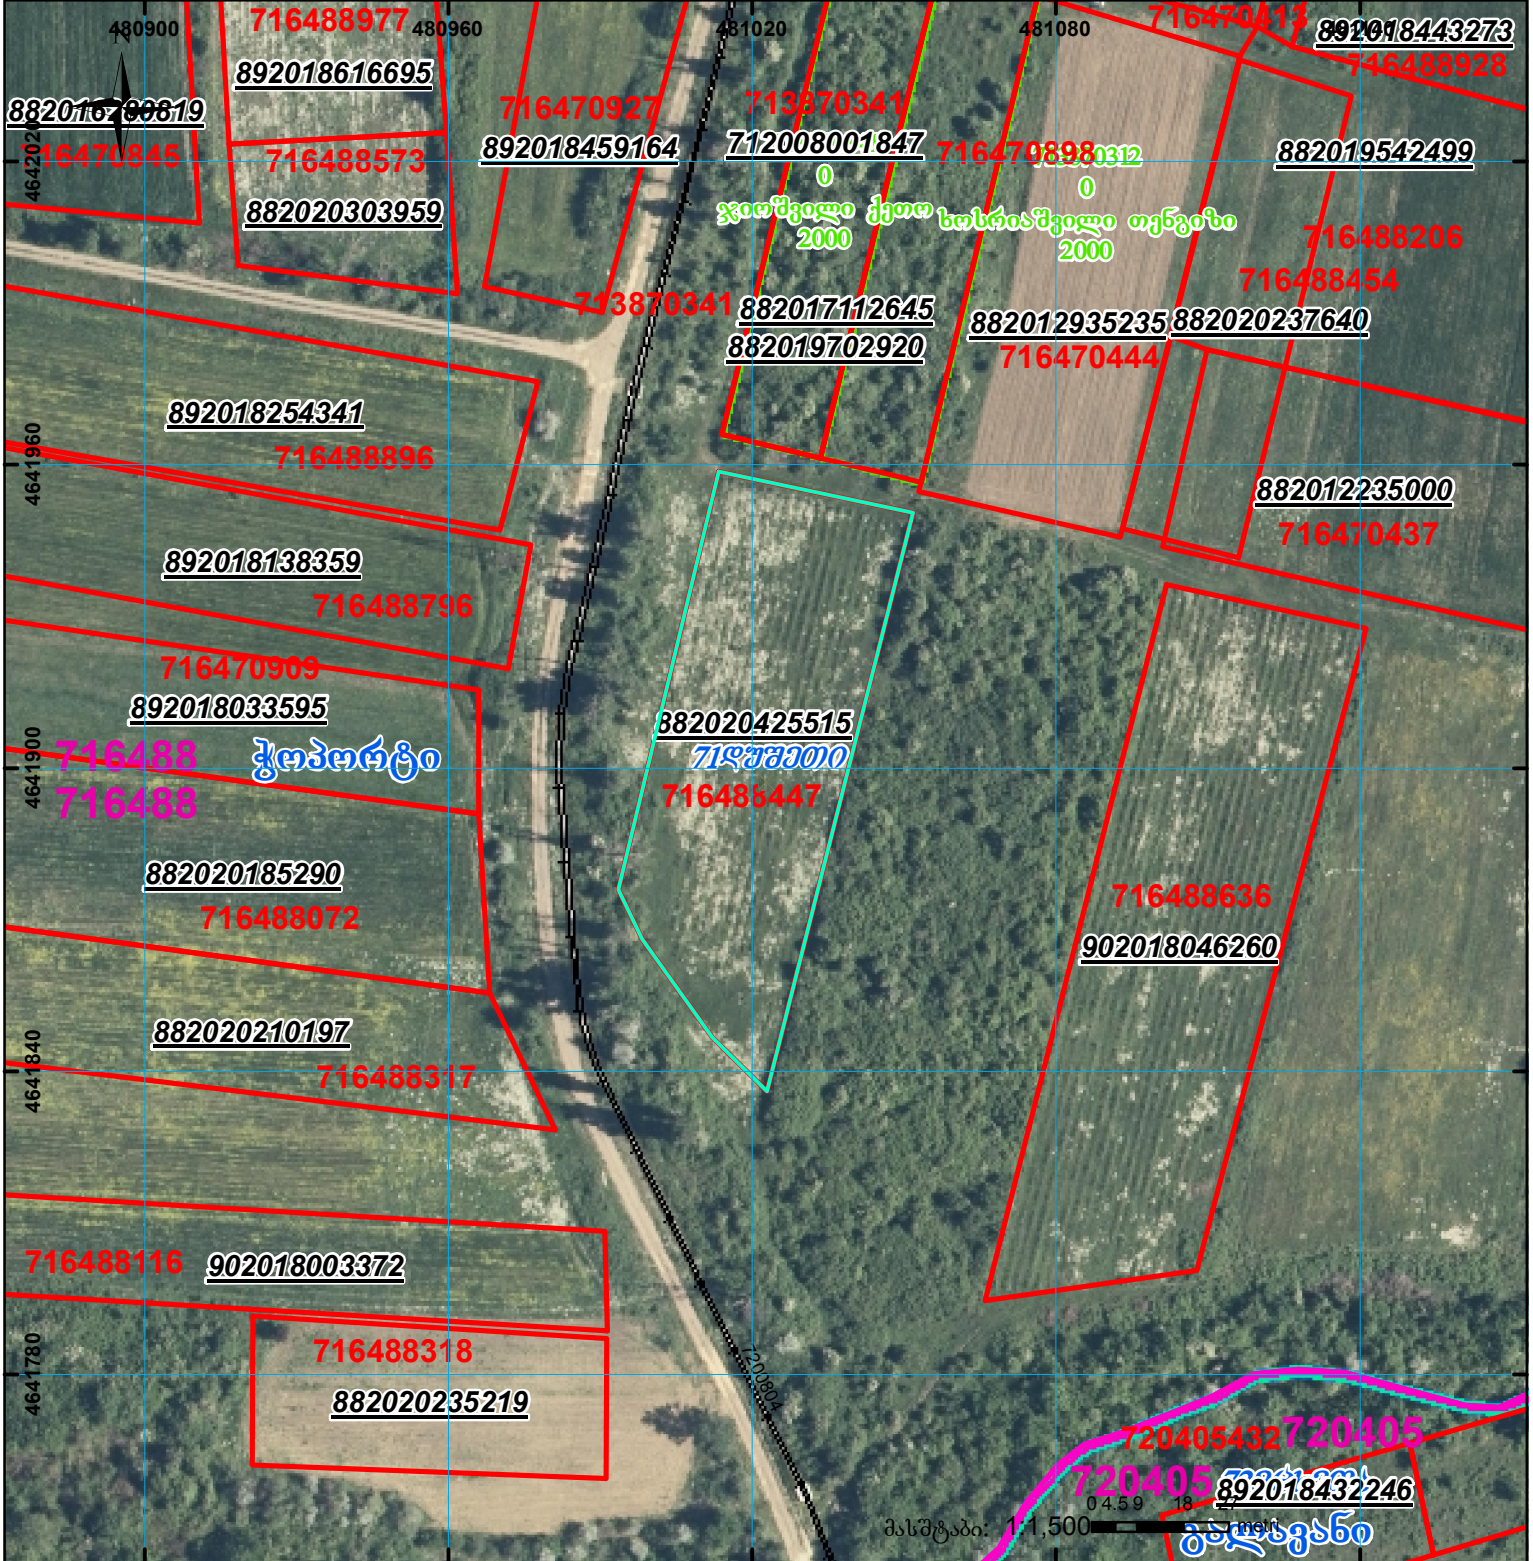
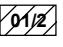

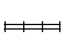

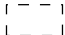


არ არის წარმოდგენილი ძალაღლის პერსია

მიწის ნაკვეთის საკადასტრო კოდი: 71 64 88 447
 განცხადების რეგისტრაციის ნომერი: 882020425515
 მიწის ნაკვეთის ფართობი: 4008 კვ.მ.
 დანიშნულება:
 მომზადების თარიღი: 16.07.20



	შენიშვნა-ნაკვეთობა, პირობითი ნომერი/სართულიანობა		ვალდებულება		ხაზობრივი ნაკვეთობა
	მიწის ნაკვეთის საკადასტრო საზღვარი		შეგნებარე ნაკვეთობა		