


საქართველოს იუსტიციის სამინისტრო
საჯარო რეგისტრის ეროვნული სააგენტო
საკადასტრო გეგმა

მიწის ნაკვეთის საკადასტრო კოდი: 33 09 43 240
ბანცხალების რეგისტრაციის ნომერი: 882014567833
მიწის ნაკვეთის ფართობი: 2300 კვ.მ.
ღანიშნულება: სასოფლო-სამეურნეო
კატეგორია:
მომზადების თარიღი: 30.10.14

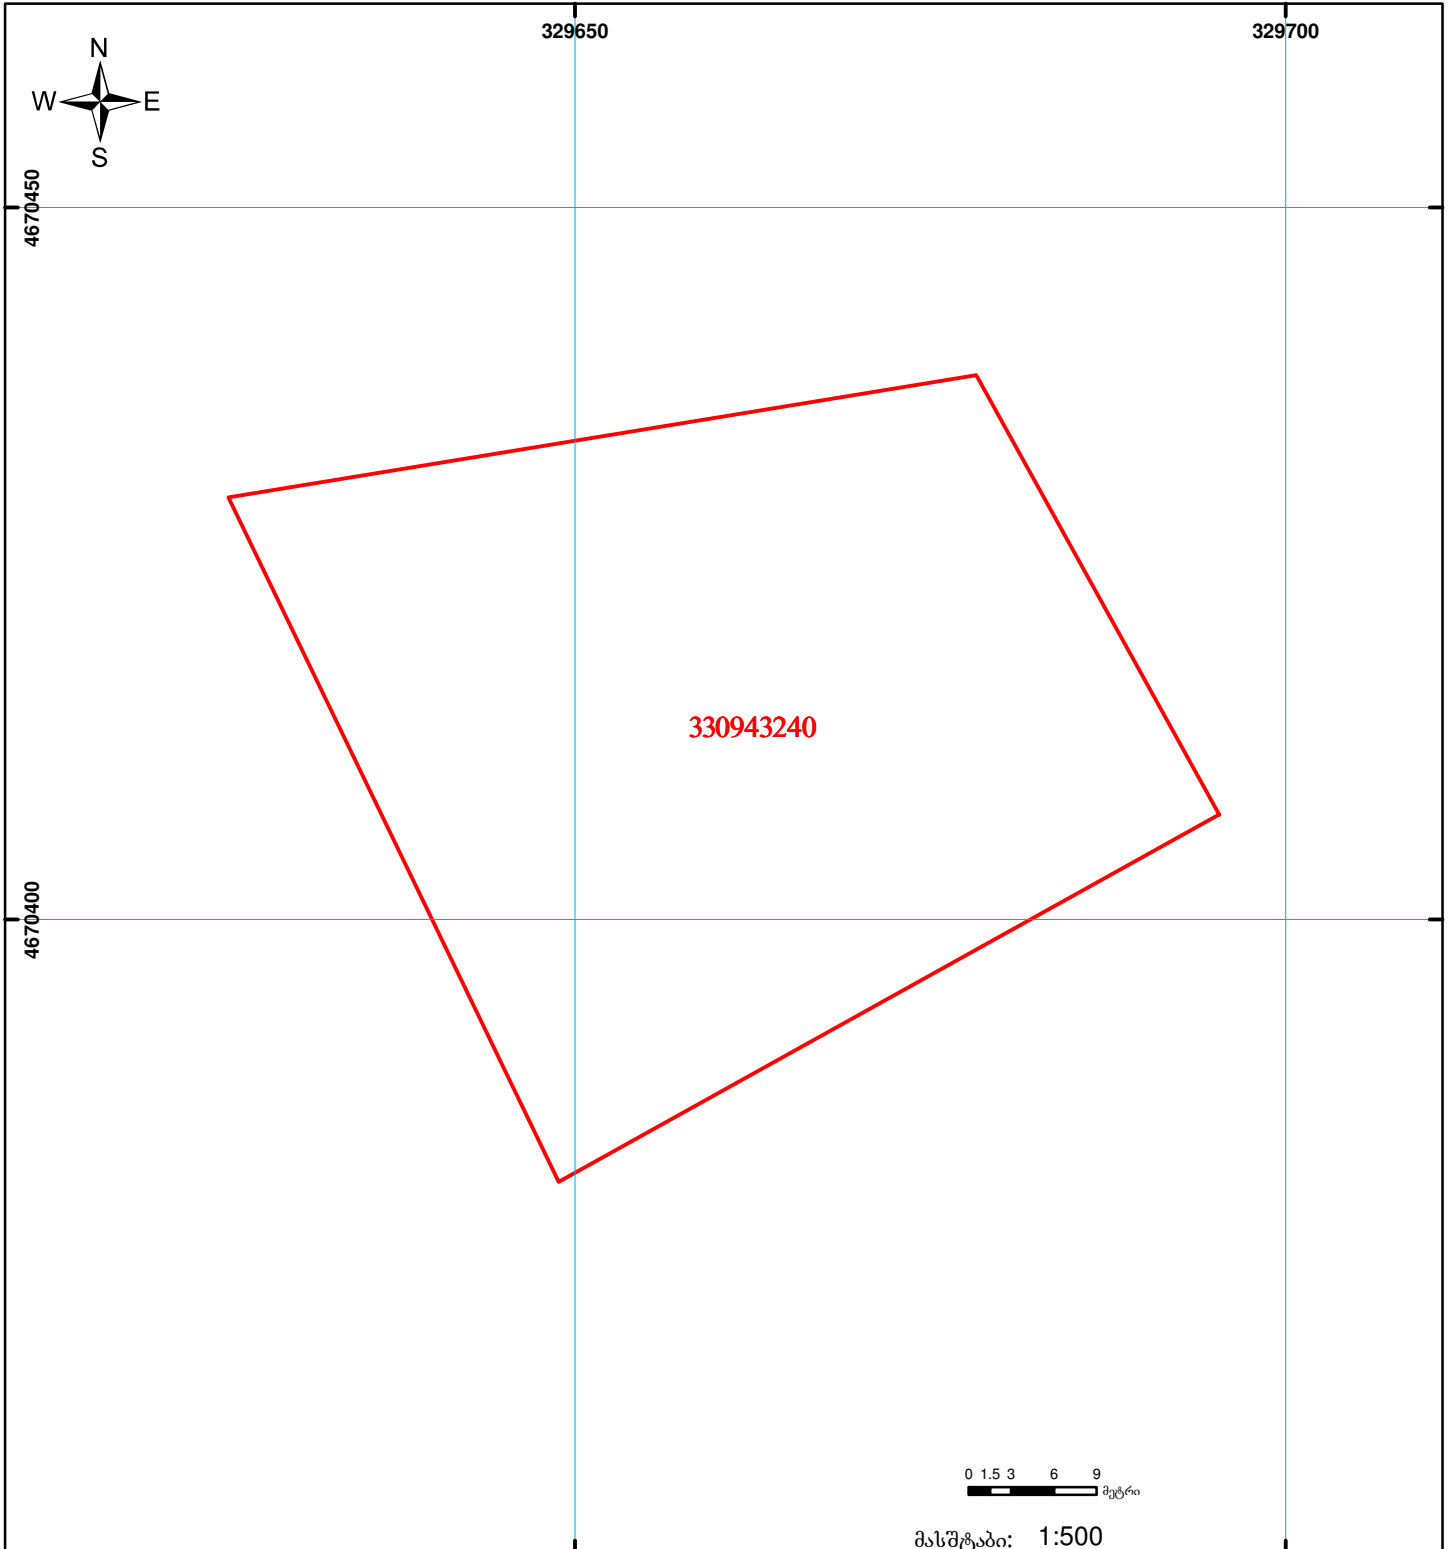

	შენიშვნა-ნაგებობა, პირობითი ნომერი/სართულიანობა		ვალდებულება		საზოგადოებრივი ნაგებობა		00'0"
	მიწის ნაკვეთის საკადასტრო საზღვარი		შეზღუდვები ნაგებობა				UTM