



# საკადასტრო გეგმა

საჯარო რეგისტრის ეროვნული სააგენტო

საკადასტრო კოდი:

**67.10.37.284**

ნაკვეთის დანიშნულება:

**სასოფლო-სამეურნეო(საკარმიდამო)**

განცხადების ნომერი:


**882023593788**

ფართობი:

**3385 კვ.მ (WGS 84 / UTM zone 38N)**

მომზადების თარიღი:

**05/07/2023**

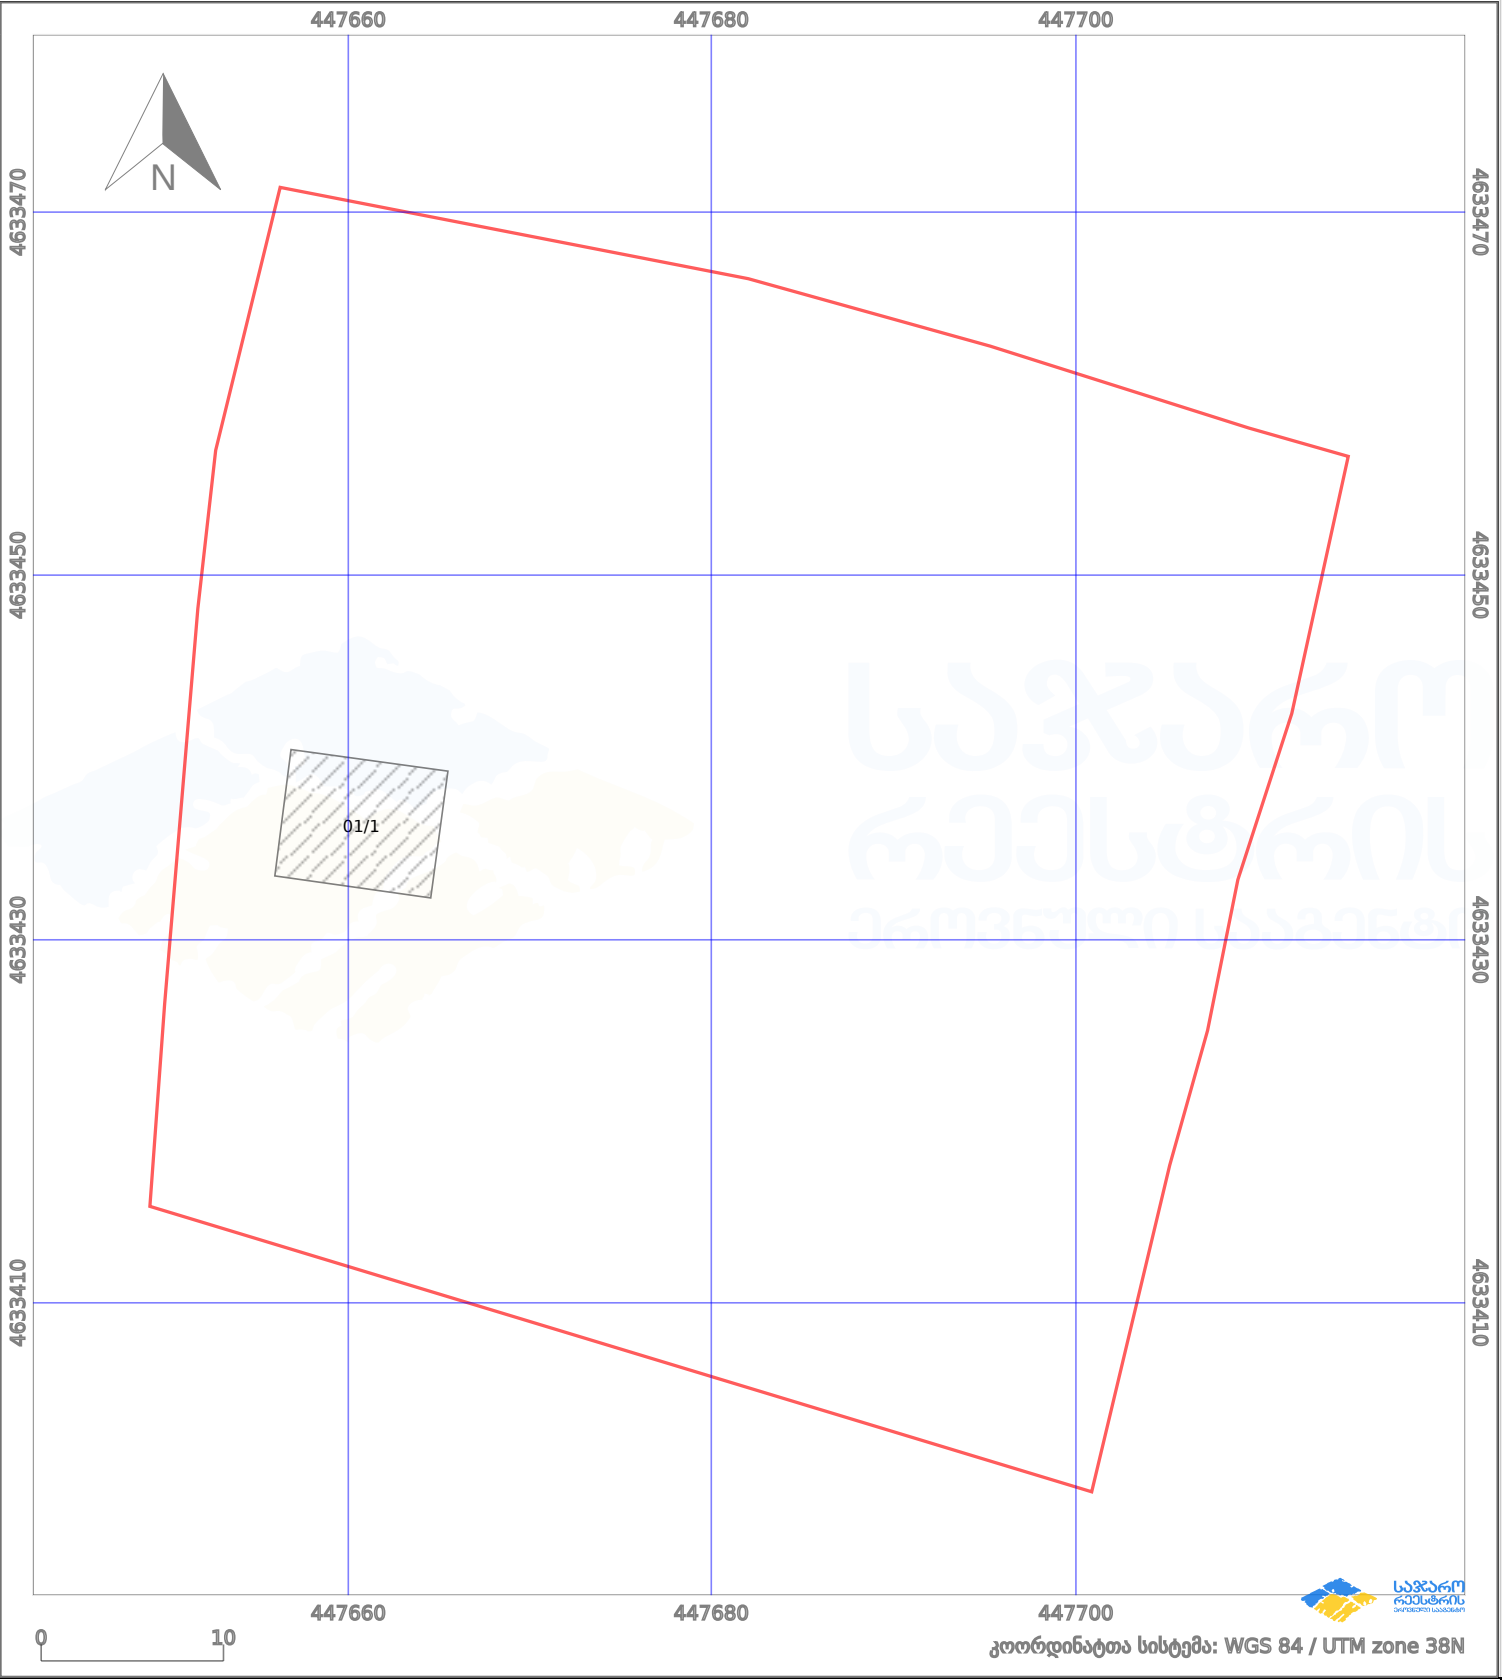

პირობითი აღნიშვნები:

- |  |                         |  |                    |  |      |                    |  |                |
|--|-------------------------|--|--------------------|--|------|--------------------|--|----------------|
|  | ნაკვეთის საზღვარი       |  | მშენებარე ნაკებობა |  | 02/4 | აშენებული ნაკებობა |  | ქარსაფარი ზოლი |
|  | საზოგადოებრივი ნაკებობა |  | ტყის ფონდი         |  |      | ვალდებულება        |  |                |