


მიწის ნაკვეთის საკადასტრო კოდი: **71 62 58 648**  
 განცხადების რეგისტრაციის ნომერი: **882019188414**  
 მიწის ნაკვეთის ფართობი: **5760 კვ.მ.**  
 დანიშნულება:  
 მომზადების თარიღი: **15.03.19**

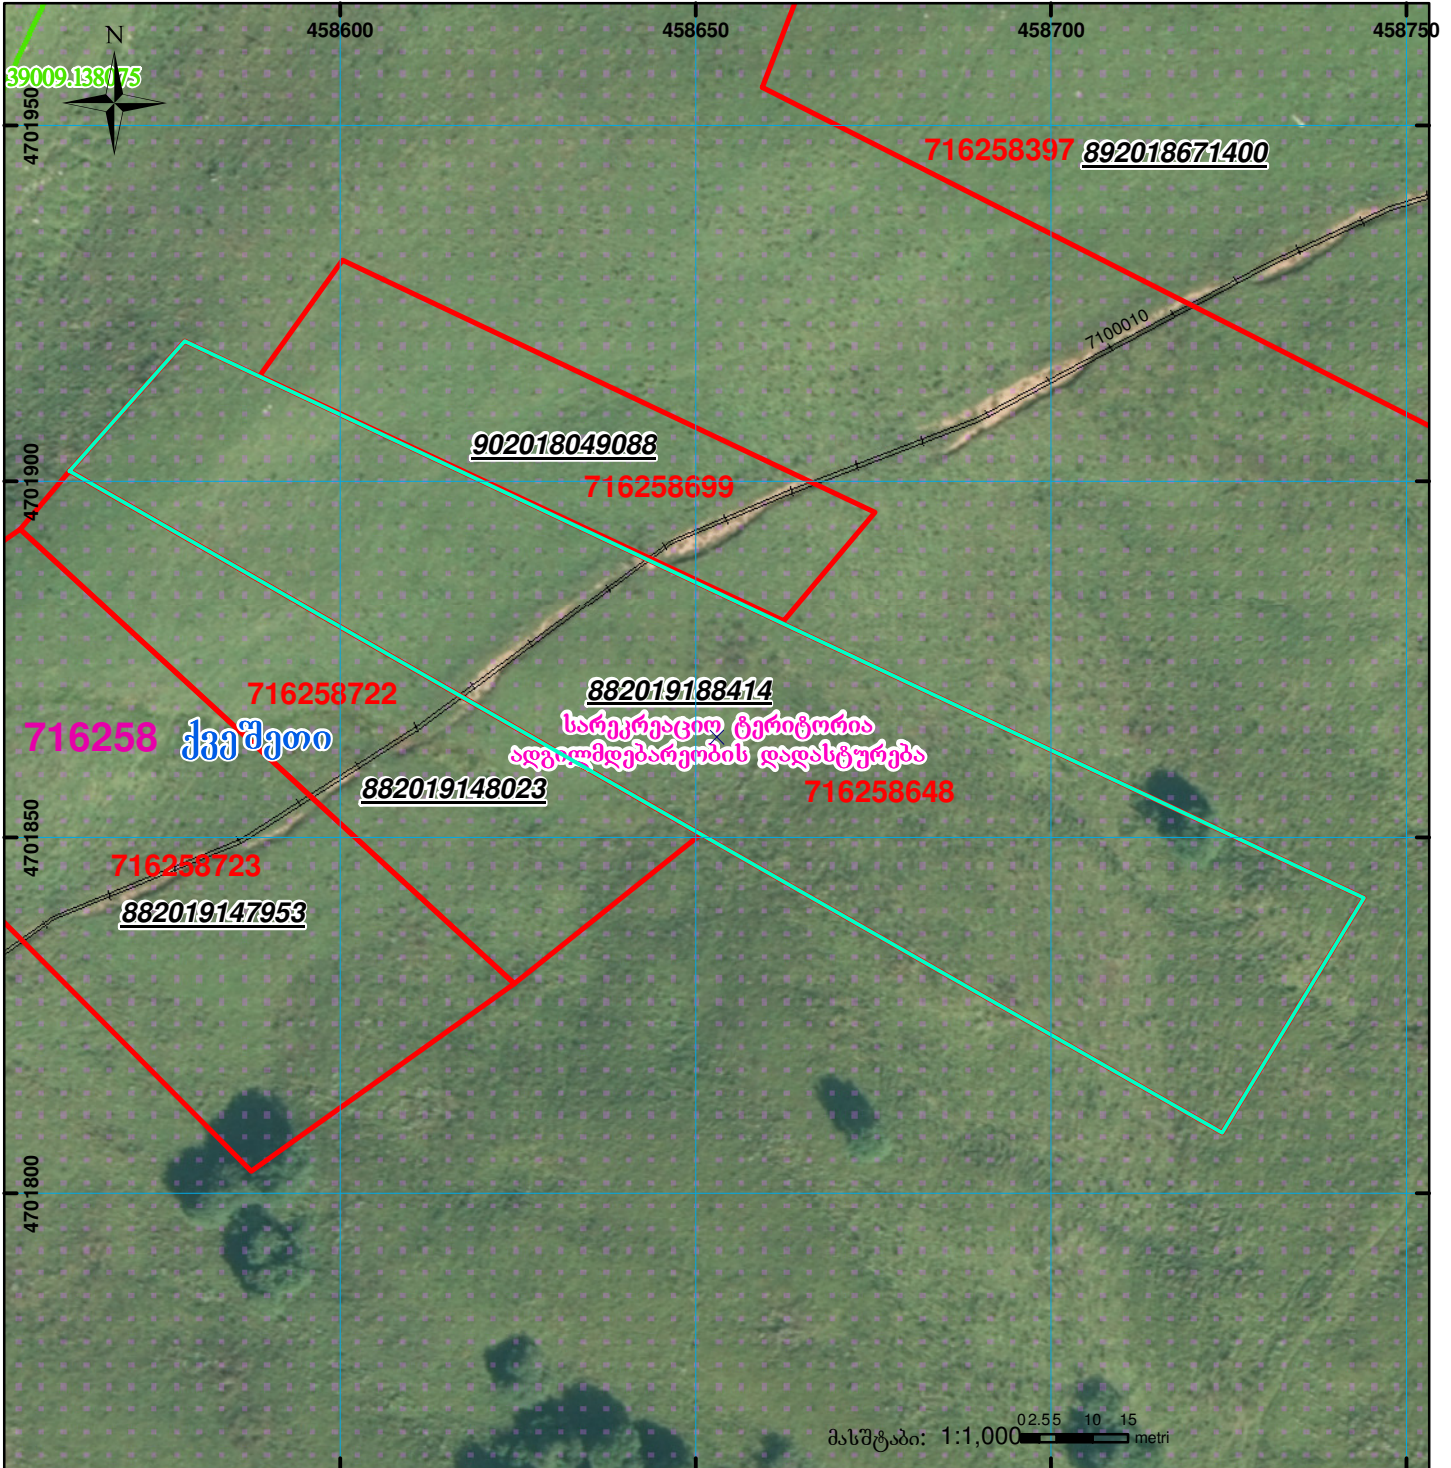

	შენიშნა-ნაგებობა, პირობითი ნომერი/სართულიანობა		ვალდებულება		სარეგისტრაციოდ წარმოდგენილი ნაკვეთი
	მიწის ნაკვეთის საკადასტრო საზღვარი		მშენებარე ნაგებობა		საზობრივი ნაგებობა

UTM (საერთაშორისო) სისტემის კოორდ. 00°0' 0.00"