


თბილისის ადმინისტრაციული საზღვარი
29 მარტს წარმოდგენილი ქალაქი და ელ ვერსია განსხვავებულია
ელ ვერსიაში არ არის წარმოდგენილი სერვიტუტის ფენა
ნაკვეთი იდენტიფიკაცია, შენობა იდენტიფიკაცია იცვლება სართულიანობა
სამშენებლო დოკუმენტაციის გარეშე შეზღუდვა

მიწის ნაკვეთის საკადასტრო კოდი:
განცხადების რეგისტრაციის ნომერი:
მიწის ნაკვეთის ფართობი:

01.14.02.013.207
882024351490
3829 კვ.მ.

მოქმადების თარიღი

29.03.24

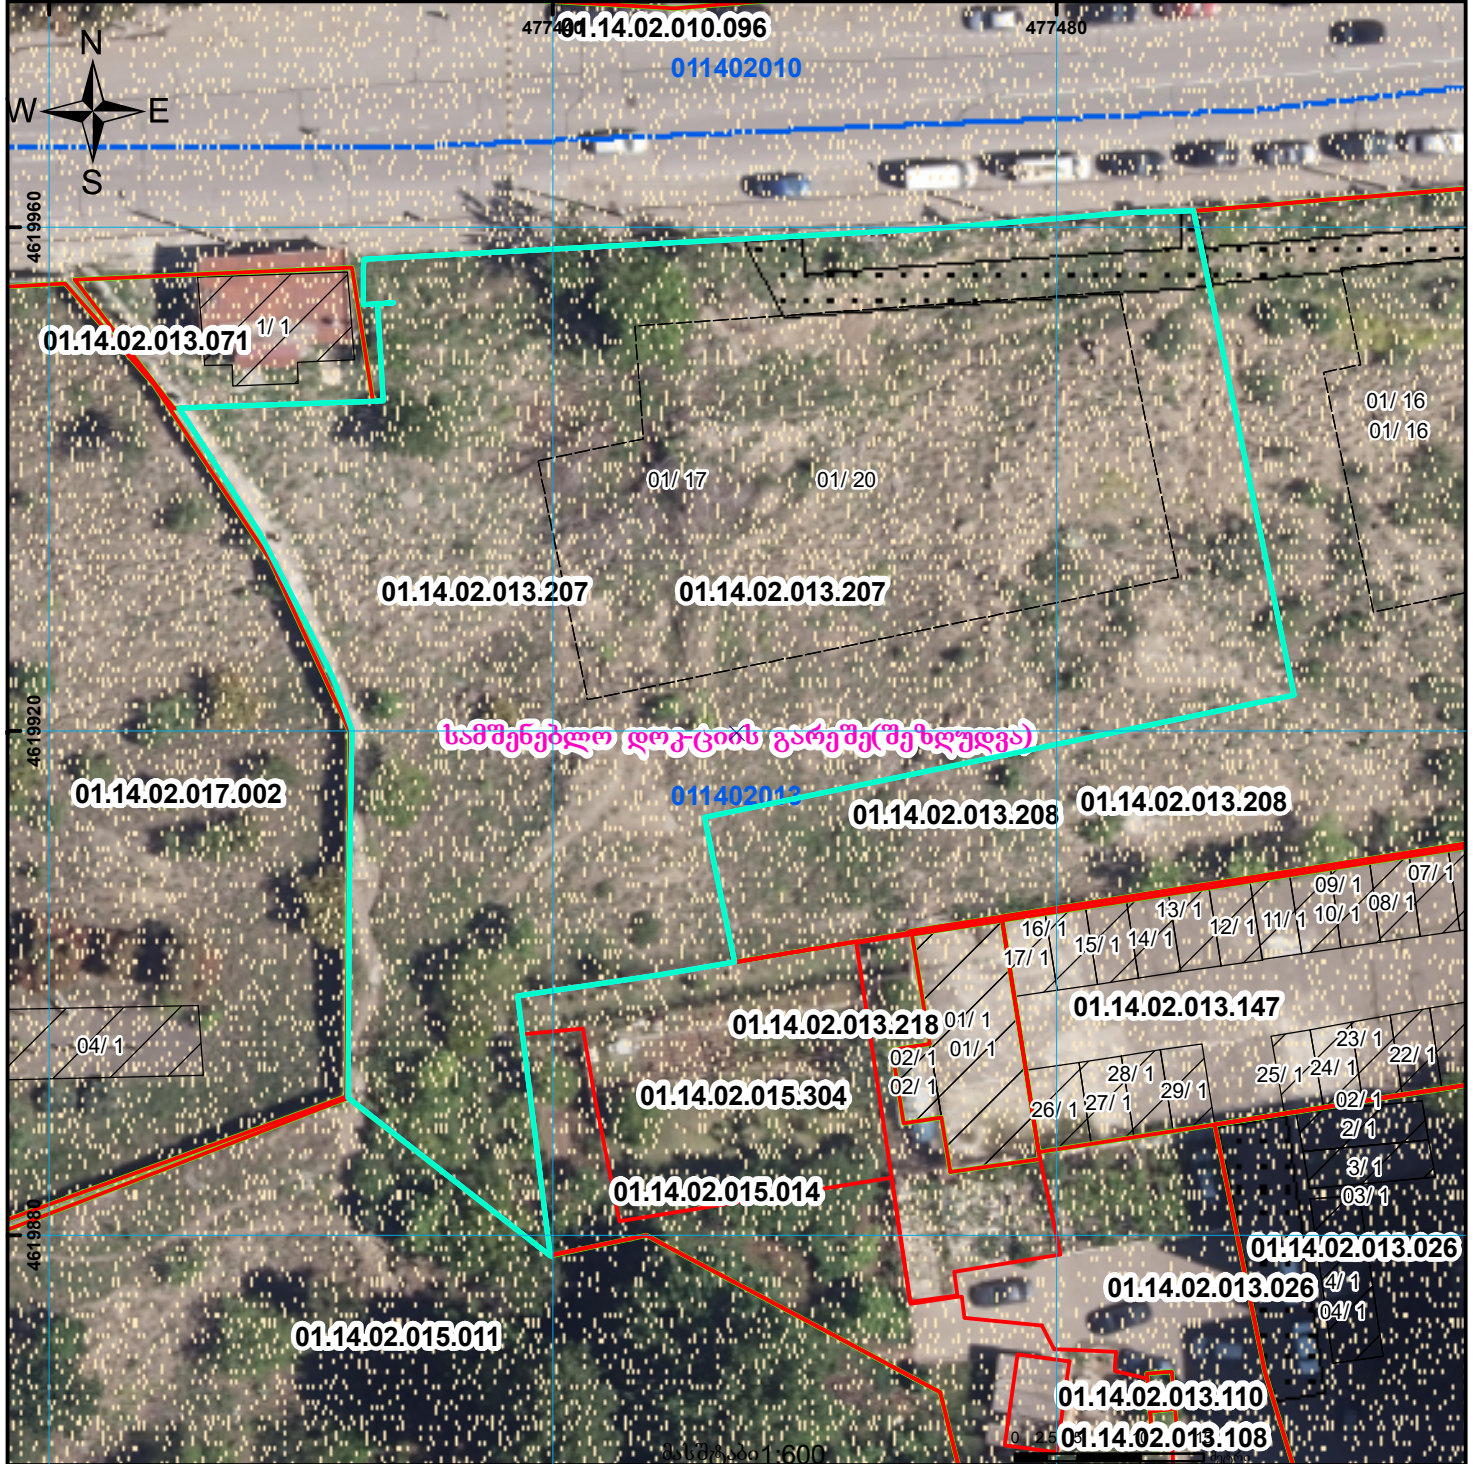

	შენობა-ნაგებობა, პირობითი ნომერი/სართულიანობა		ვალდებულება		ხაზობრივი ნაგებობა		UTM (საერთაშორისო) სისტემის კოორდ.
	მიწის ნაკვეთის საკადასტრო საზღვარი		შენიშნული ნაგებობა		მიწისქვეშა ნაგებობა		