


არ არსი წარმოდგენილი სრულად დანაყოფები

სამშენებლო ღოკბარეზე შეზღუდვა

მიწის ნაკვეთის საკადასტრო კოდი: 01.81.21.136.008
 განცხადების რეგისტრაციის ნომერი: 882025217250
 მიწის ნაკვეთის ფართობი: 422 კვ.მ.

მომზადების თარიღი 26.02.25

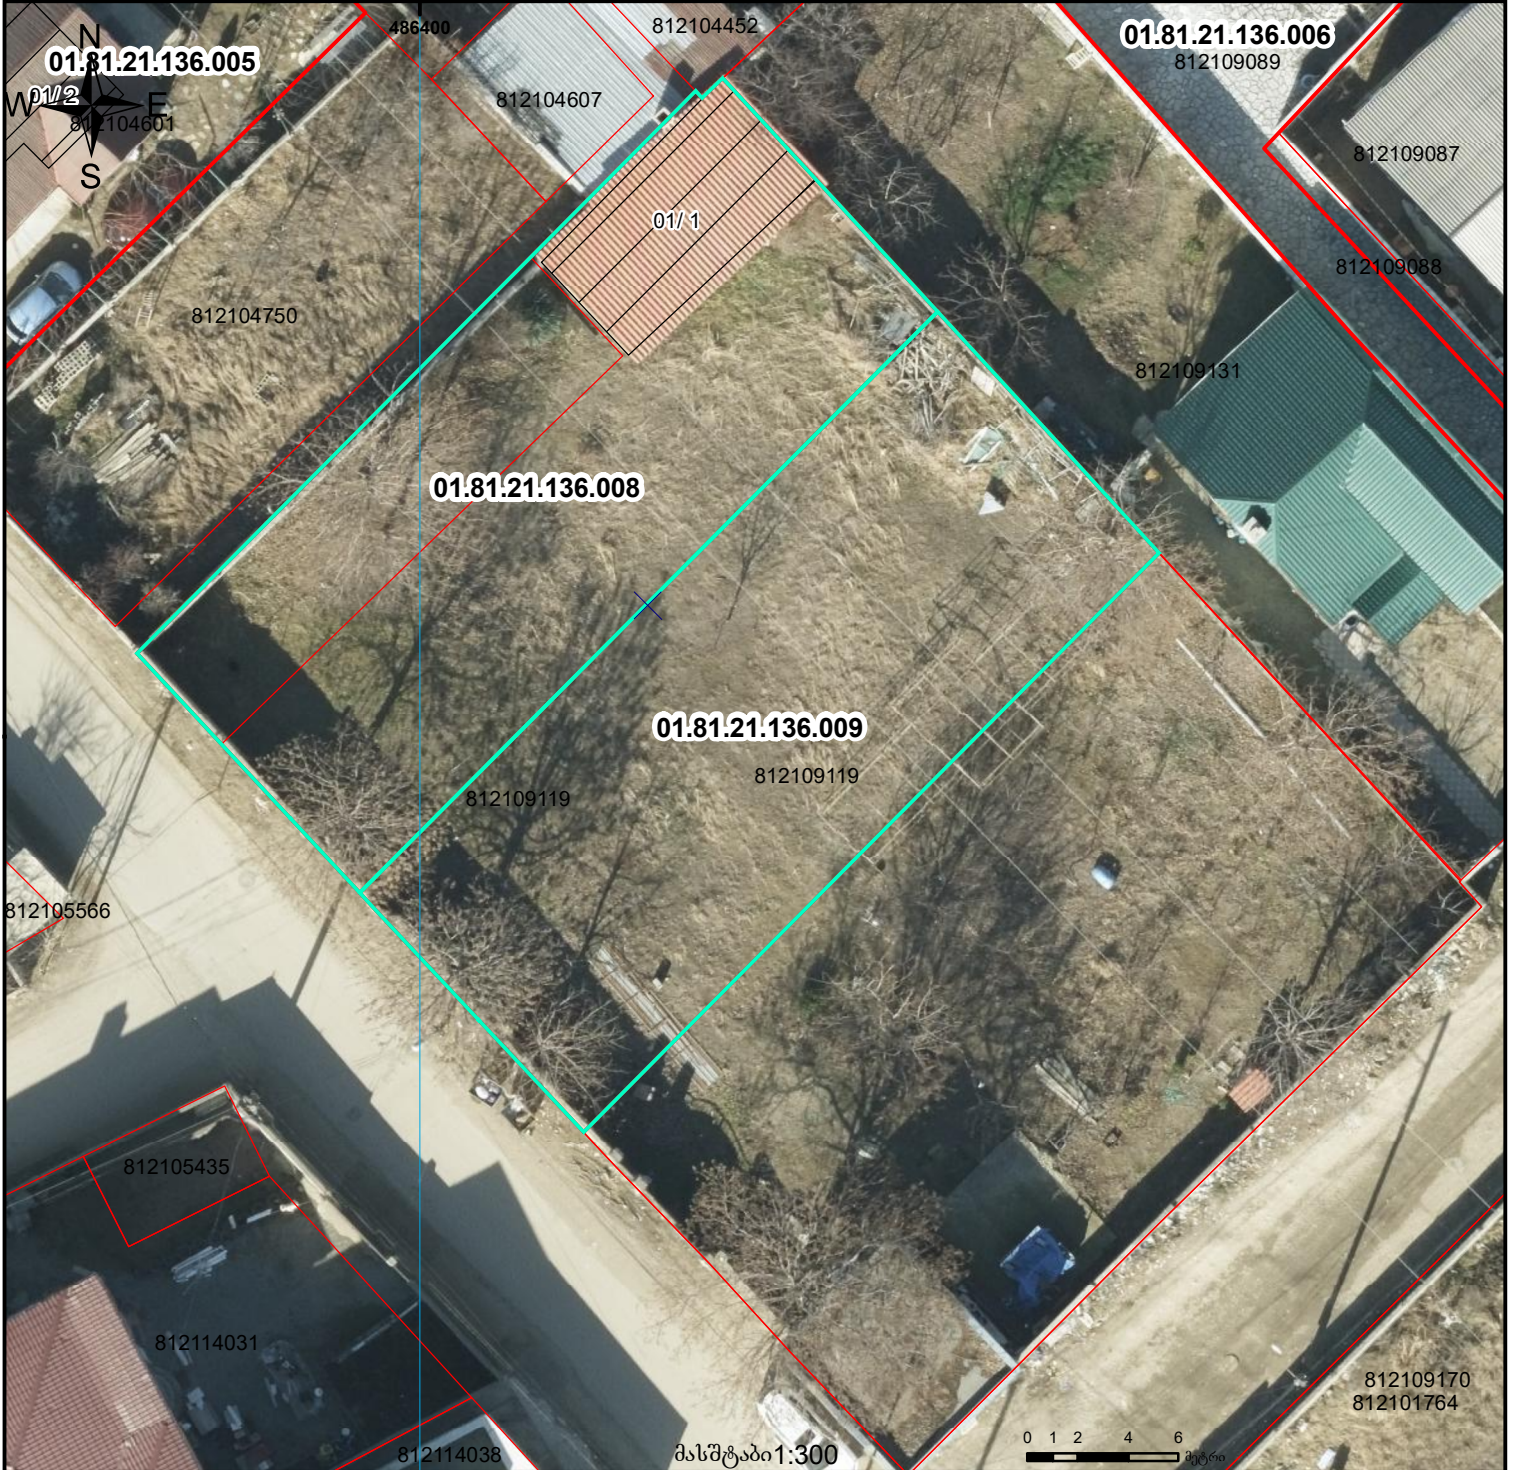

	შენობა-ნაგებობა, პირობითი ნომერი/სართულიანობა		ვალდებულება		ხაზობრივი ნაგებობა	 UTM (საერთაშორისო) სისტემის კოორდ.
	მიწის ნაკვეთის საკადასტრო საზღვარი		შშენებარე ნაგებობა		მიწისქვეშა ნაგებობა	