



საკადასტრო გეგმა

საჯარო რეგისტრის ეროვნული
სააგენტო

საკადასტრო კოდი:

72.03.29.563

ნაკვეთის დანიშნულება:

სასოფლო-სამეურნეო

განცხადების ნომერი:


882024872075

ფართობი:

680 კვ.მ (WGS 84 / UTM zone 38N)

მომზადების თარიღი:

18/06/2024

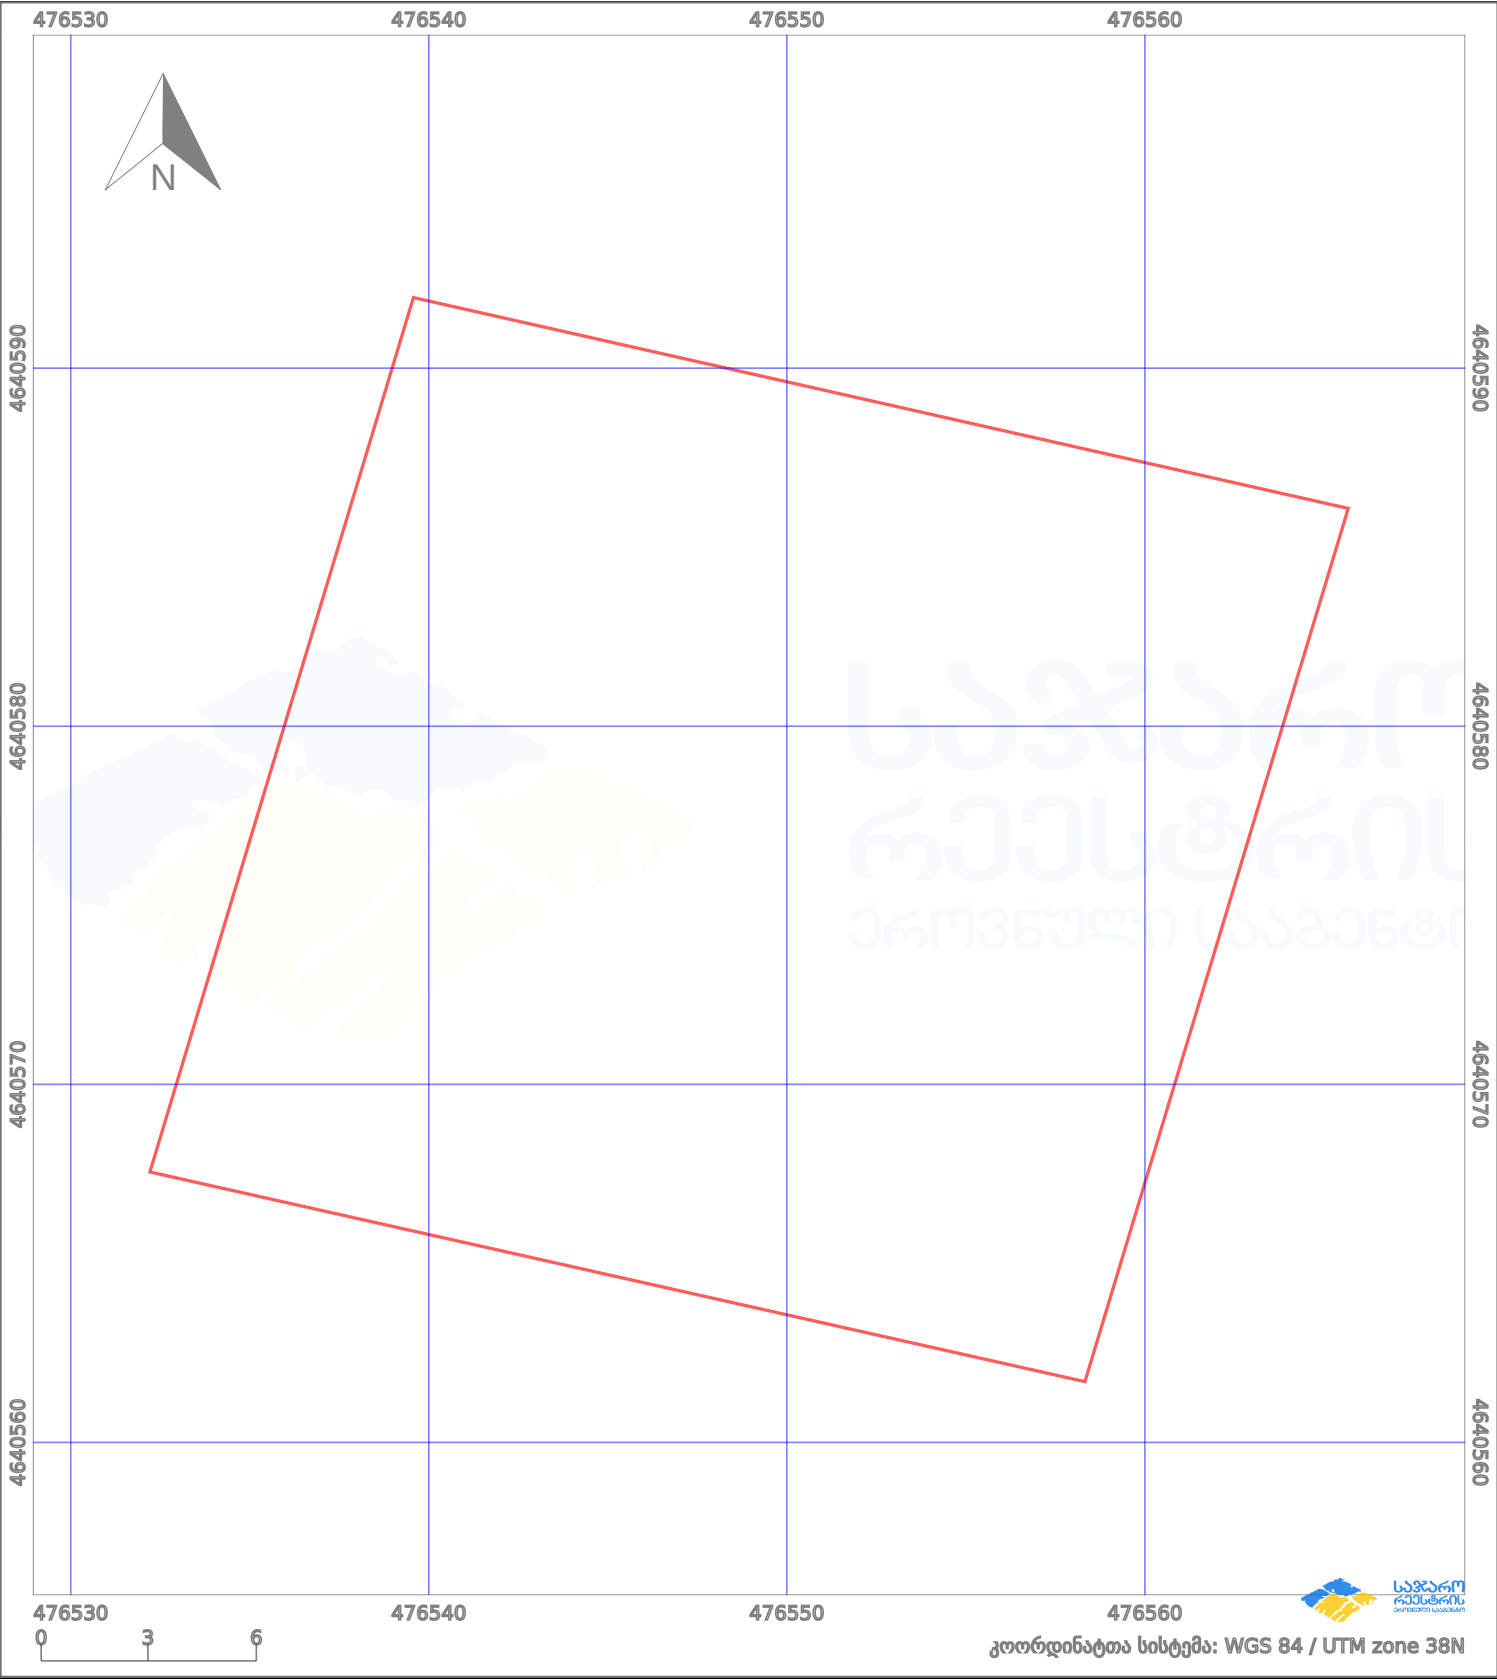

პირობითი აღნიშვნები:					
	ნაკვეთის საზღვარი		შეუღებელი ნაგებობა		აშენებული ნაგებობა
	საზღვარი ნაგებობა		ტყის ფონდი		ვალდებულება
	მიწისქვეშა ნაგებობა		ქარსაფარი ბოლი		