



საკადასტრო გეგმა

საჯარო რეესტრის ეროვნული
სააგენტო

საკადასტრო კოდი: **43.31.47.119**

ნაკვეთის დანიშნულება:

სასოფლო-სამეურნეო (საკარმიდამო)


განცხადების ნომერი: **882025718628**

ფართობი:

543 კვ.მ (WGS 84 / UTM zone 38N)

მომზადების თარიღი: **25/06/2025**

543 კვ.მ (WGS 84 / UTM zone 37N)

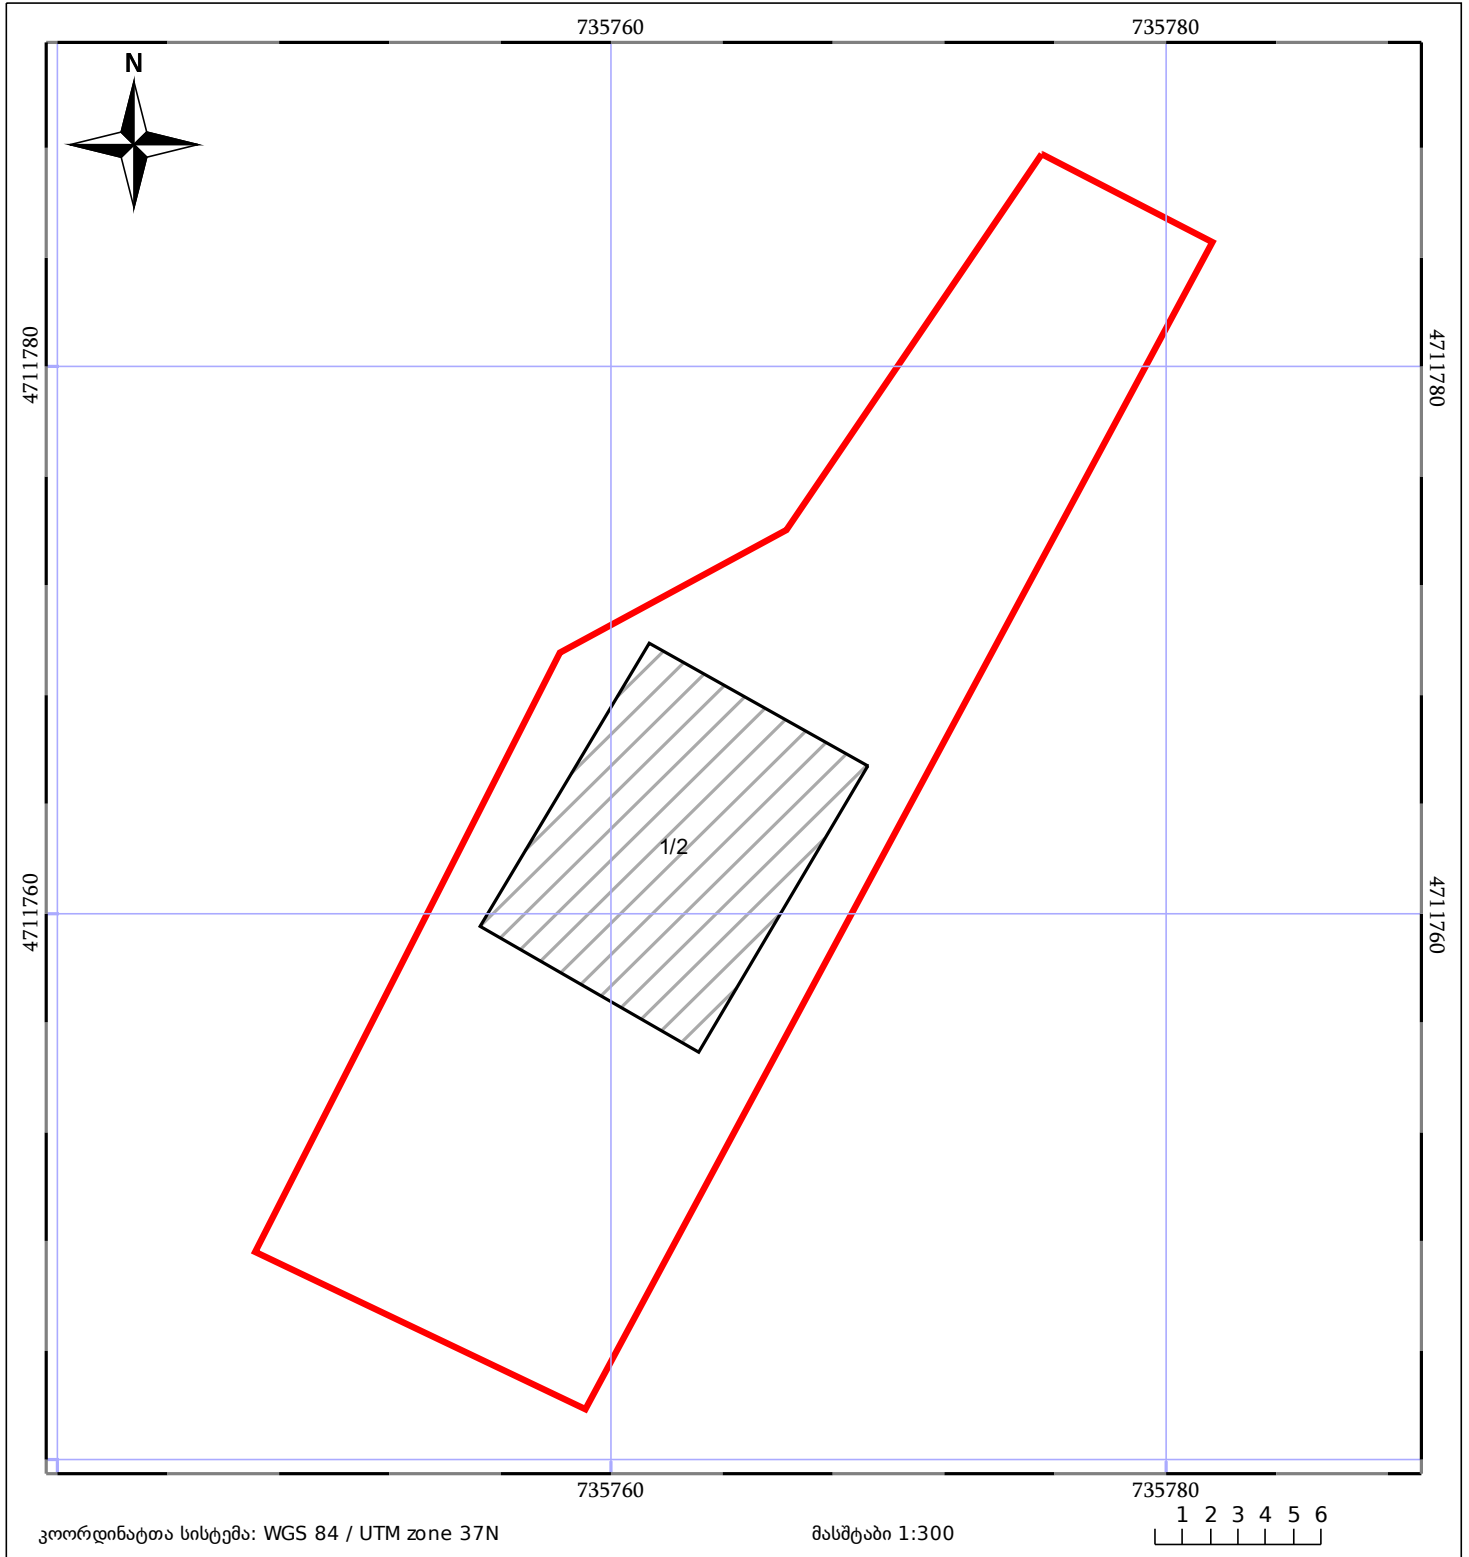

05/25 მშენებარე ნაგებობა	ნაკვეთის საკადასტრო საზღვარი	05/25 შენობა/ნაგებობა
საზღვრული ნაგებობა	ტყის ფონდი	ვალდებულება