




## საკადასტრო გეგმა

საჯარო რეესტრის ეროვნული  
სააგენტო

საკადასტრო კოდი: **01.11.04.017.359**  
განცხადების ნომერი: **882021827667**  
მომზადების თარიღი: **29/09/2021**

ნაკვეთის დანიშნულება: **არასასოფლო სამეურნეო**  
ფართობი: **2255 კვ.მ (WGS 84 / UTM zone 38N)**  
ვალდებულების ფართობი: **269 კვ.მ (WGS 84 / UTM zone 38N)**

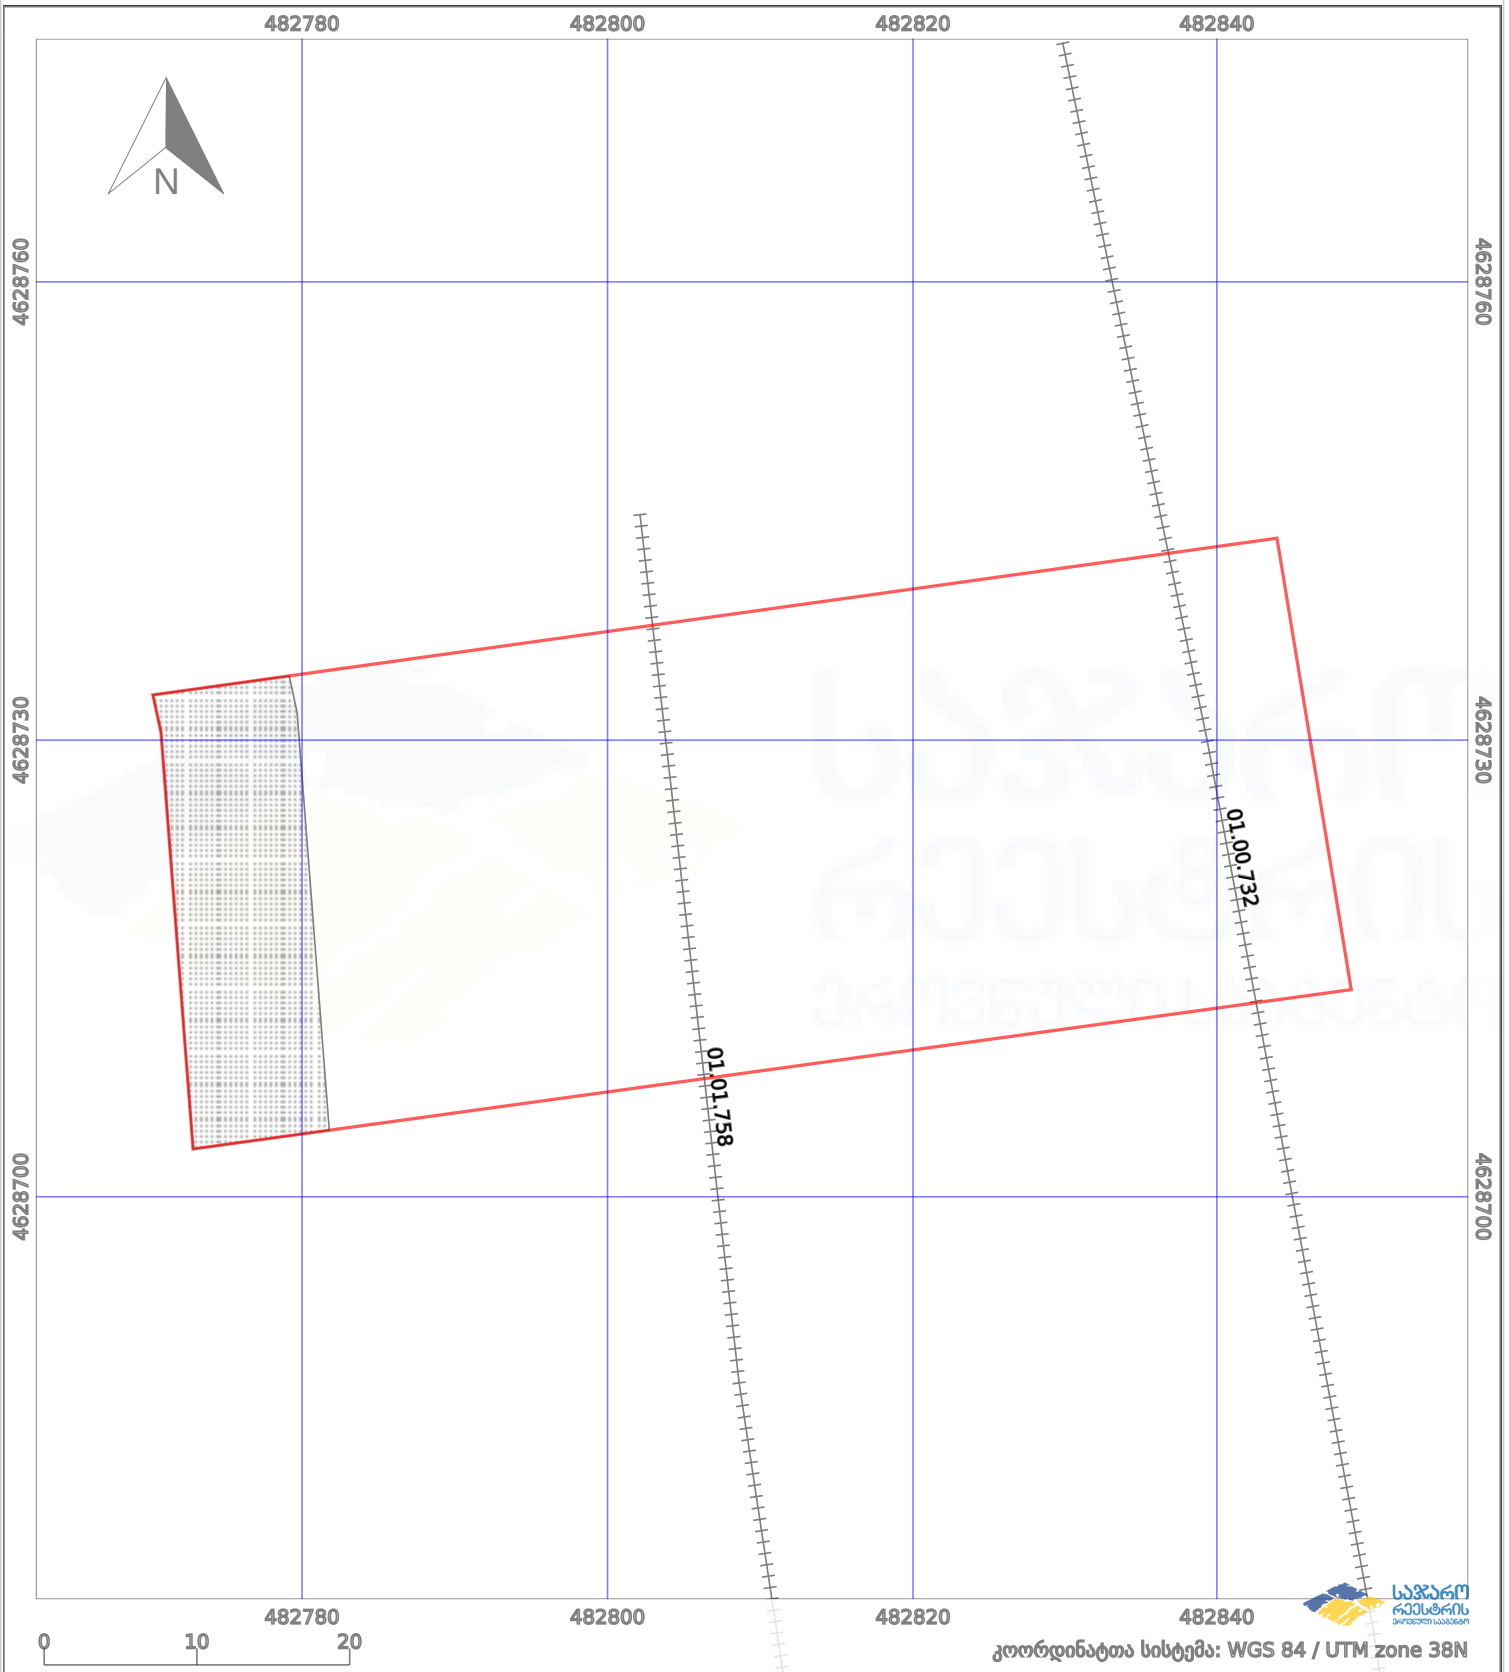

|      |                    |       |                    |      |                    |
|------|--------------------|-------|--------------------|------|--------------------|
| —    | ნაკვეთის საზღვარი  | - - - | მშენებარე ნაგებობა | 02/4 | აშენებული ნაგებობა |
| ++++ | სამობრივი ნაგებობა | ○ ○   | ტყის ფონდი         | □    | ვალდებულება        |