



იცვლება 1/3 ზე ნაკლებად

მიწის ნაკვეთის საკადასტრო კოდი:
 განცხადების რეგისტრაციის ნომერი:
 მიწის ნაკვეთის ფართობი:
 მომხმარებლის თარიღი

01.10.08.006.011
 892017243462
 4161 კვ.მ.
 24.01.18

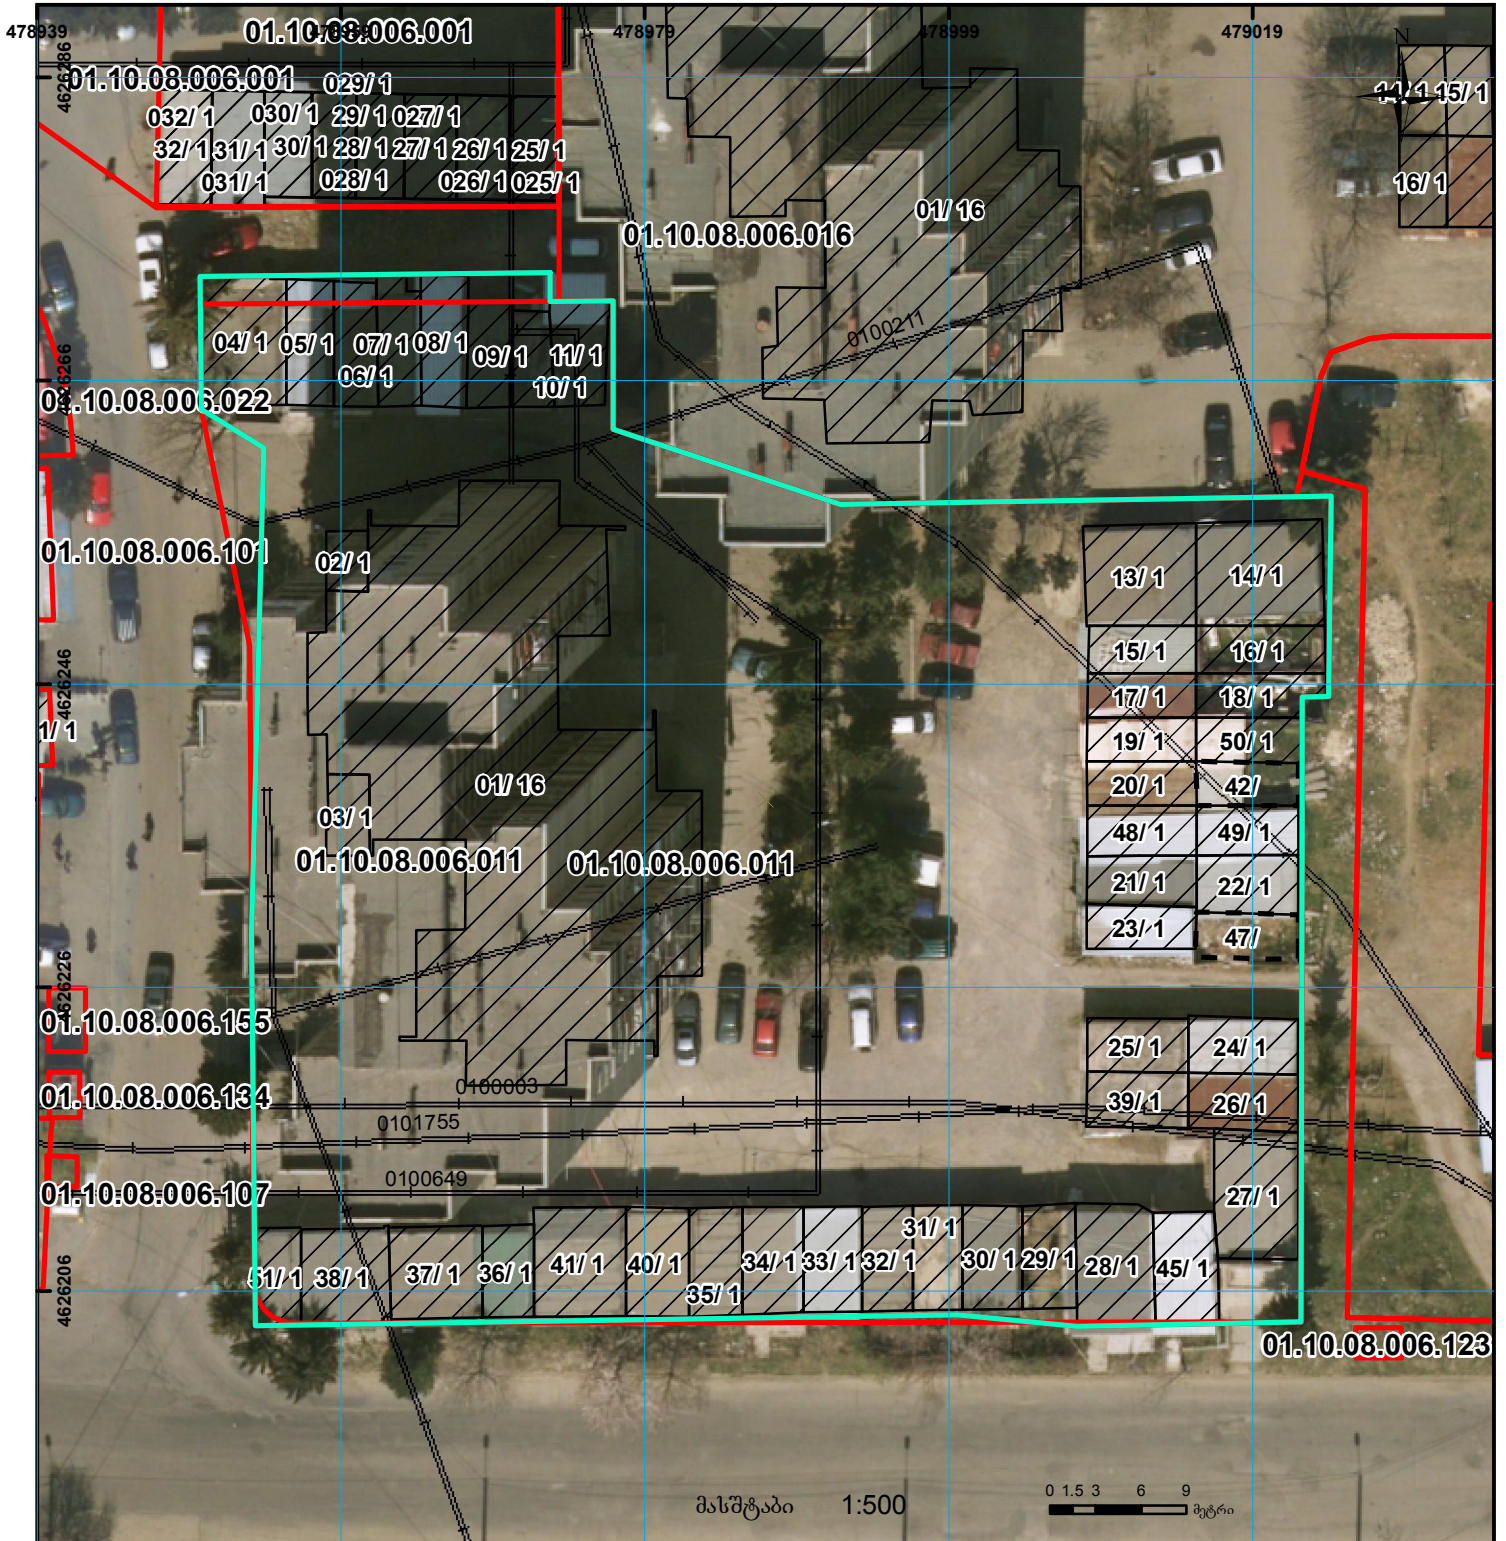

მასშტაბი 1:500

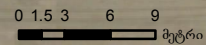

<p> შენობა-ნაგებობა, პირობითი ნომერი/სართულიანობა</p> <p> მიწის ნაკვეთის საკადასტრო საზღვარი</p>	<p> ვალდებულება</p> <p> მშენებარე ნაგებობა</p>	<p> საზობრივი ნაგებობა</p> <p> მიწისქვეშა ნაგებობა</p>	<p>0 0.00 0.00 UTM (საერთაშორისო) სისტემის კოორდ.</p>
--	--	--	---