


მიწის ნაკვეთის საკადასტრო კოდი:
 განცხადების რეგისტრაციის ნომერი:
 მიწის ნაკვეთის ფართობი:
 დანიშნულება:
 მომზადების თარიღი

01.19.39.026.030
 88202512180
 1245 კვ.მ.

14.07.22

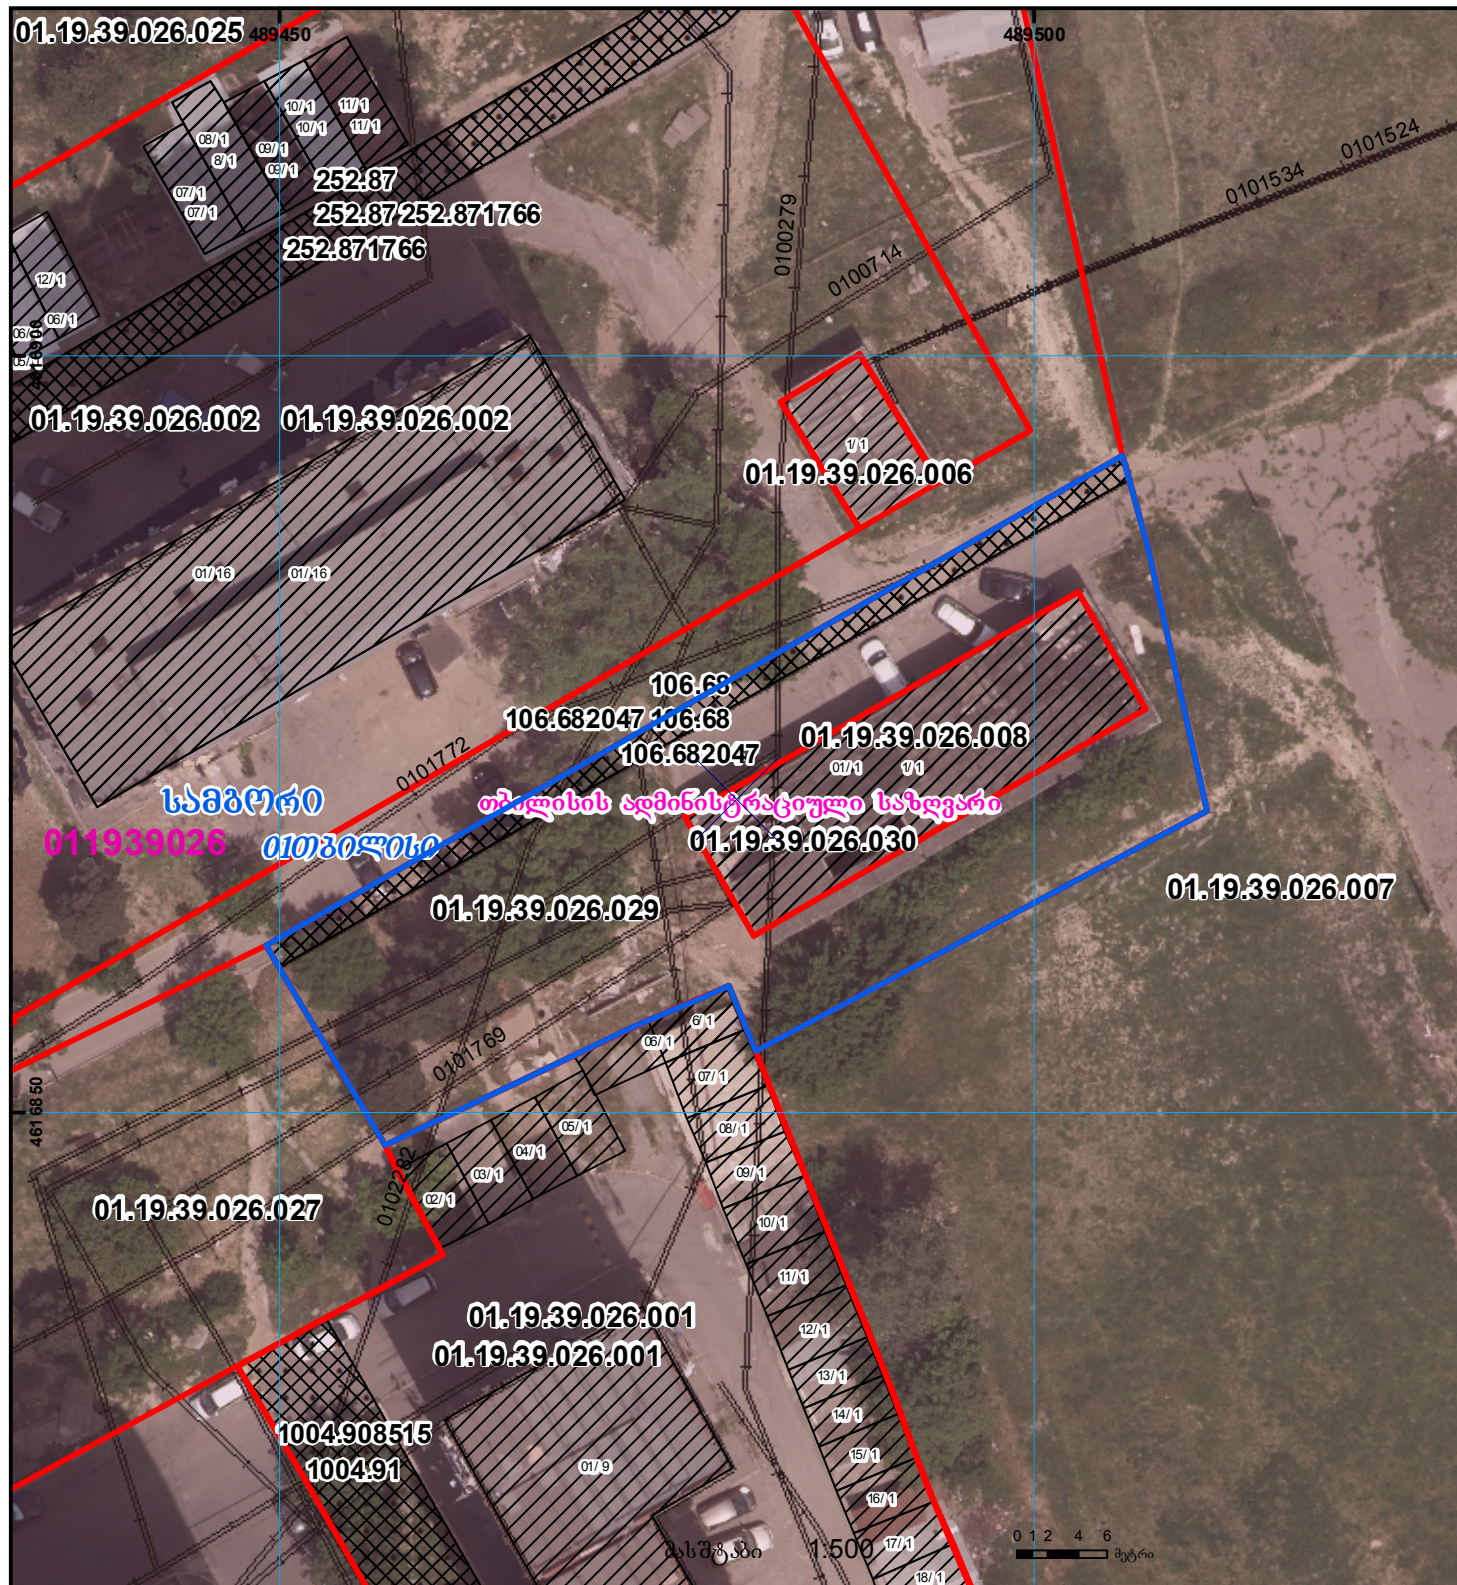

	შენიშვნა-ნაკვეთის, პირობითი ნომერი/სართულიანობა		ვალდებულ ება		საზოხორციე ნაკვეთი		0.00
	მიწის ნაკვეთის საკადასტრო საზღვარი		შეგენებარე ნაკვეთი		მიწისქვეშა ნაკვეთი		0.00

(საერთაშორისო) სისტემის კოორდ.